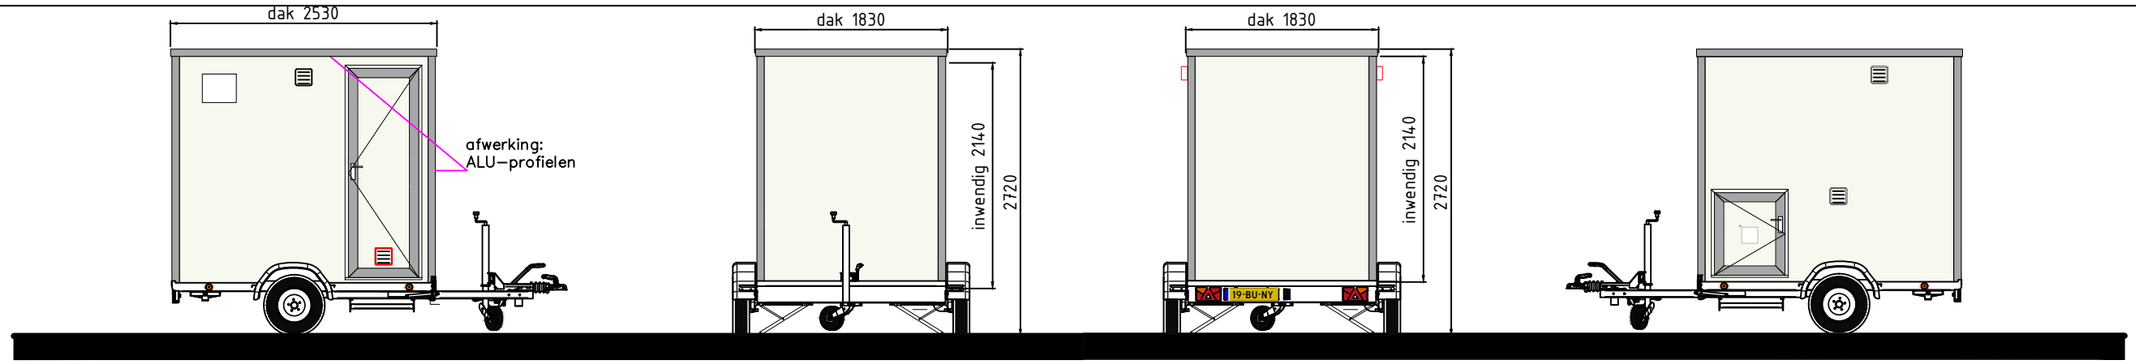

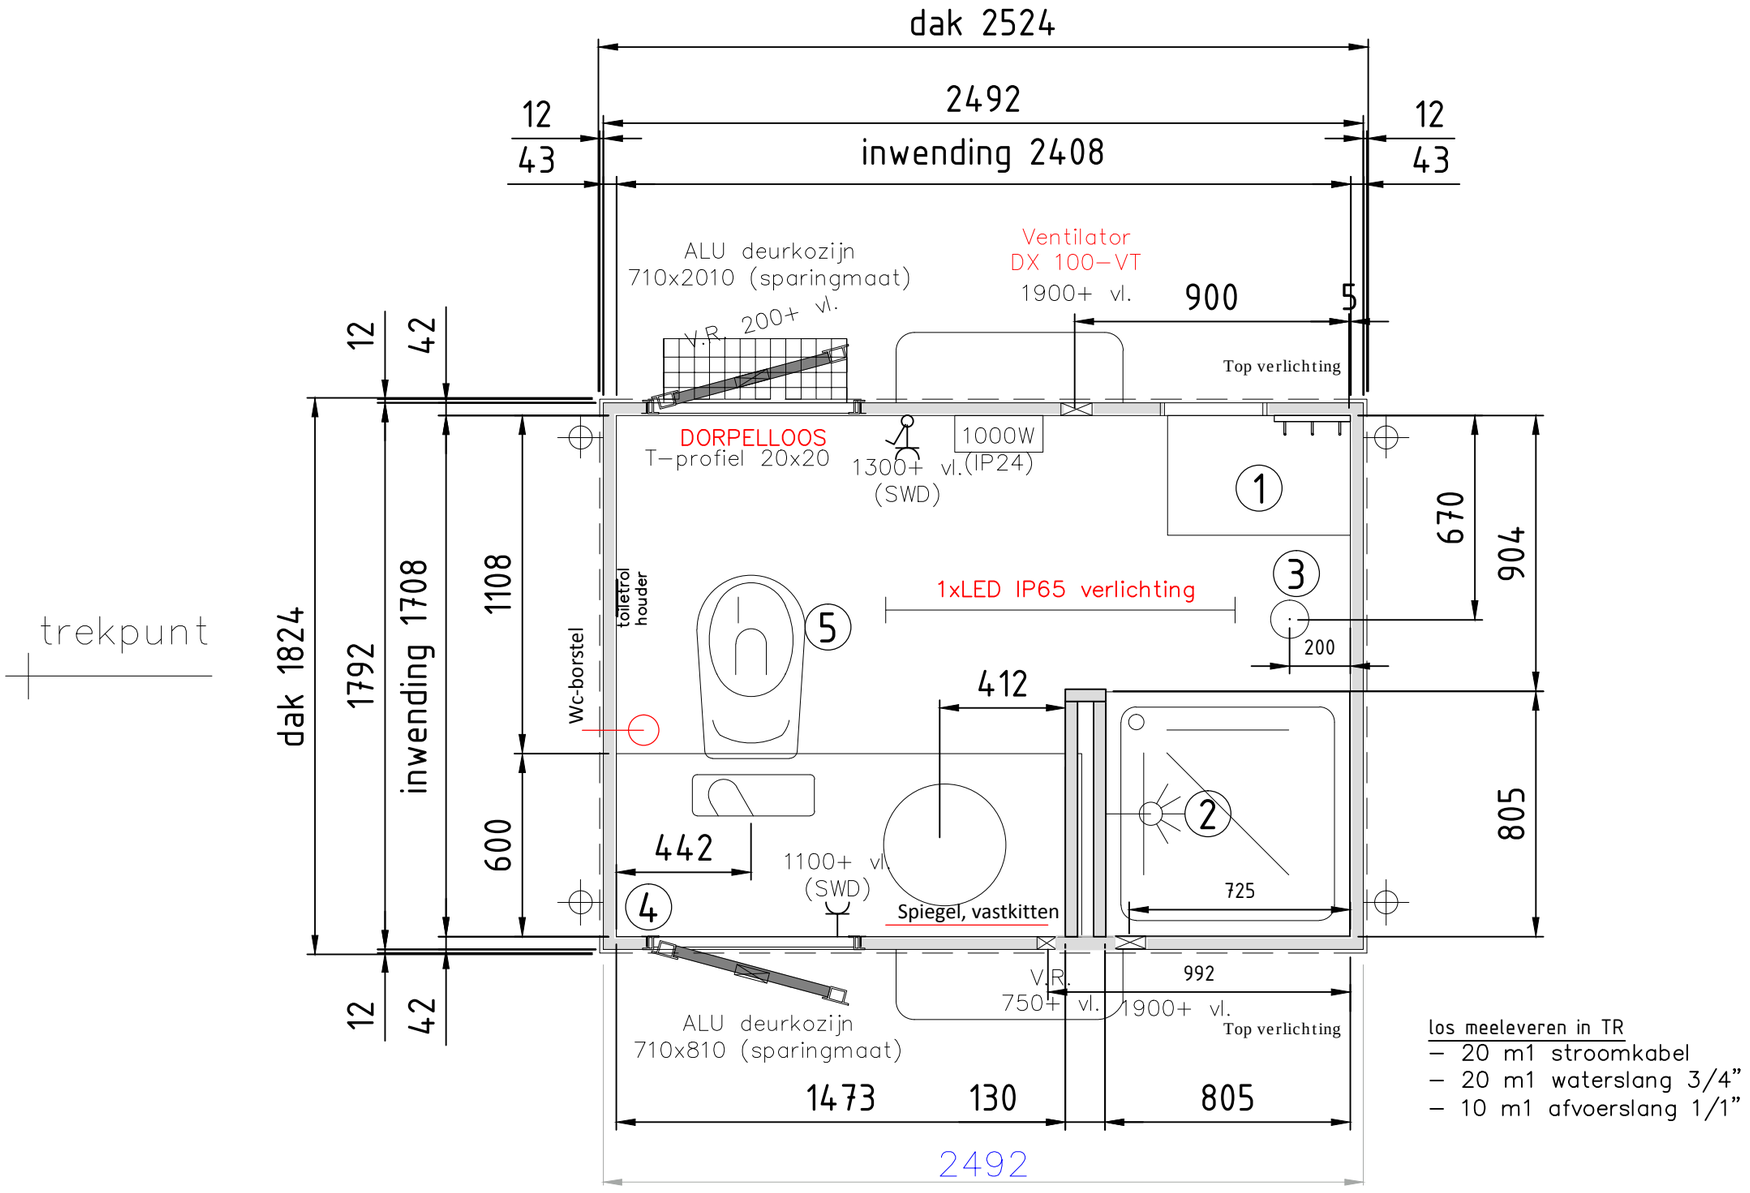

trekpunt

los meeleveren in TR
- 20 m1 stroomkabel
- 20 m1 waterslang 3/4"
- 10 m1 afvoerslang 1/1"

VLOER

type onderstel	RDW snelverkeer 750KG
type en kleur vloer	Surestep

WANDAFWERKING

type en kleur buitenafwerking	KE polyester, RAL 9010 (wit)
type en kleur binnenafwerking	KE polyester, RAL 9010 (wit)

BINNENWANDEN

type en kleur binnenwand(en)	KE polyester, RAL 9010 (wit)

RAMEN/DEUREN

Aluminium raam- en deukzijnen	
type buitendeur(en)	uit paneel

6 INRICHTING

1. Krukje 500x400,
- 3 kapstokhaken

2. Douche
- douchemengkraan
- glijstangcombinatie
- douchegordijn
- douchebak 800x800mm
- op fecaliënvermaler

3. Vloerput
niet op fecaliënvermaler /
direct naar buiten

4. legblad
- 900+
- wastafel inbouw
- spiegel
- enkele WCD (SWD)
- wastafelmengkraan

5. Vrijhangend watercloset
- op fecalienvermaler
- bedieningspaneel wit

7 VERWARMING

- elektrische plaatconvector 1000W

8 VERLICHTING EN ELECTRA

LED verlichting (SWD) Wit PVC tbv elektra-leidingen in verblijfsruimte
topverlichting

9 Technische ruimte

- PVC vloerdoorvoer met schroefdeksel 110mm
  (t.b.v. elektra aansluiting 3-polige CEE, 230V 16A)
- PVC vloerdoorvoer met schroefdeksel 75mm
  (t.b.v. wateraansluiting 1/2")
- vloerput, (direct naar buiten)
- 35L boiler op de vloer (1000W)
- 500W vorstbeveiliger

Project	P
Erik Sprooten	19–04–2019
(B–250)	Uitvoeren 1

Brouwer
Gildenstraat 47 3861 RG Nijkerk
033-303 33 18
info@brouwernijkerk.com

BROUWER
FLEXIBELE RUIMTES