

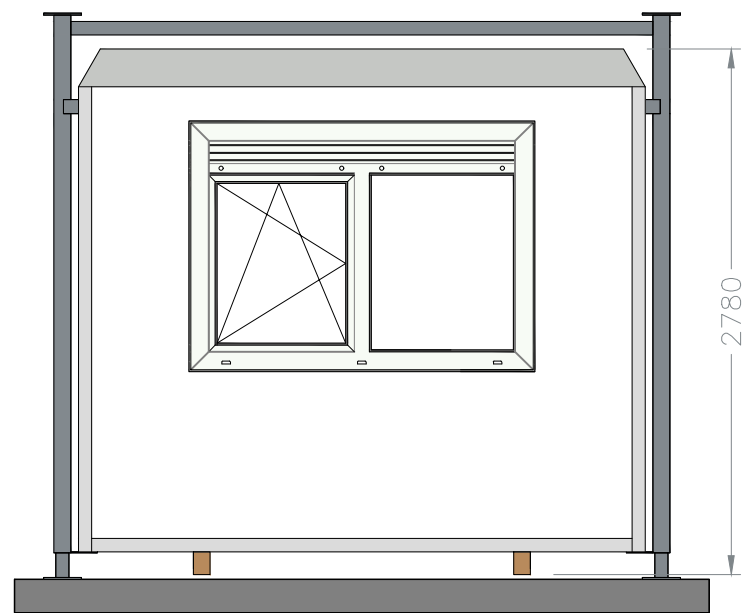



Plattegrond

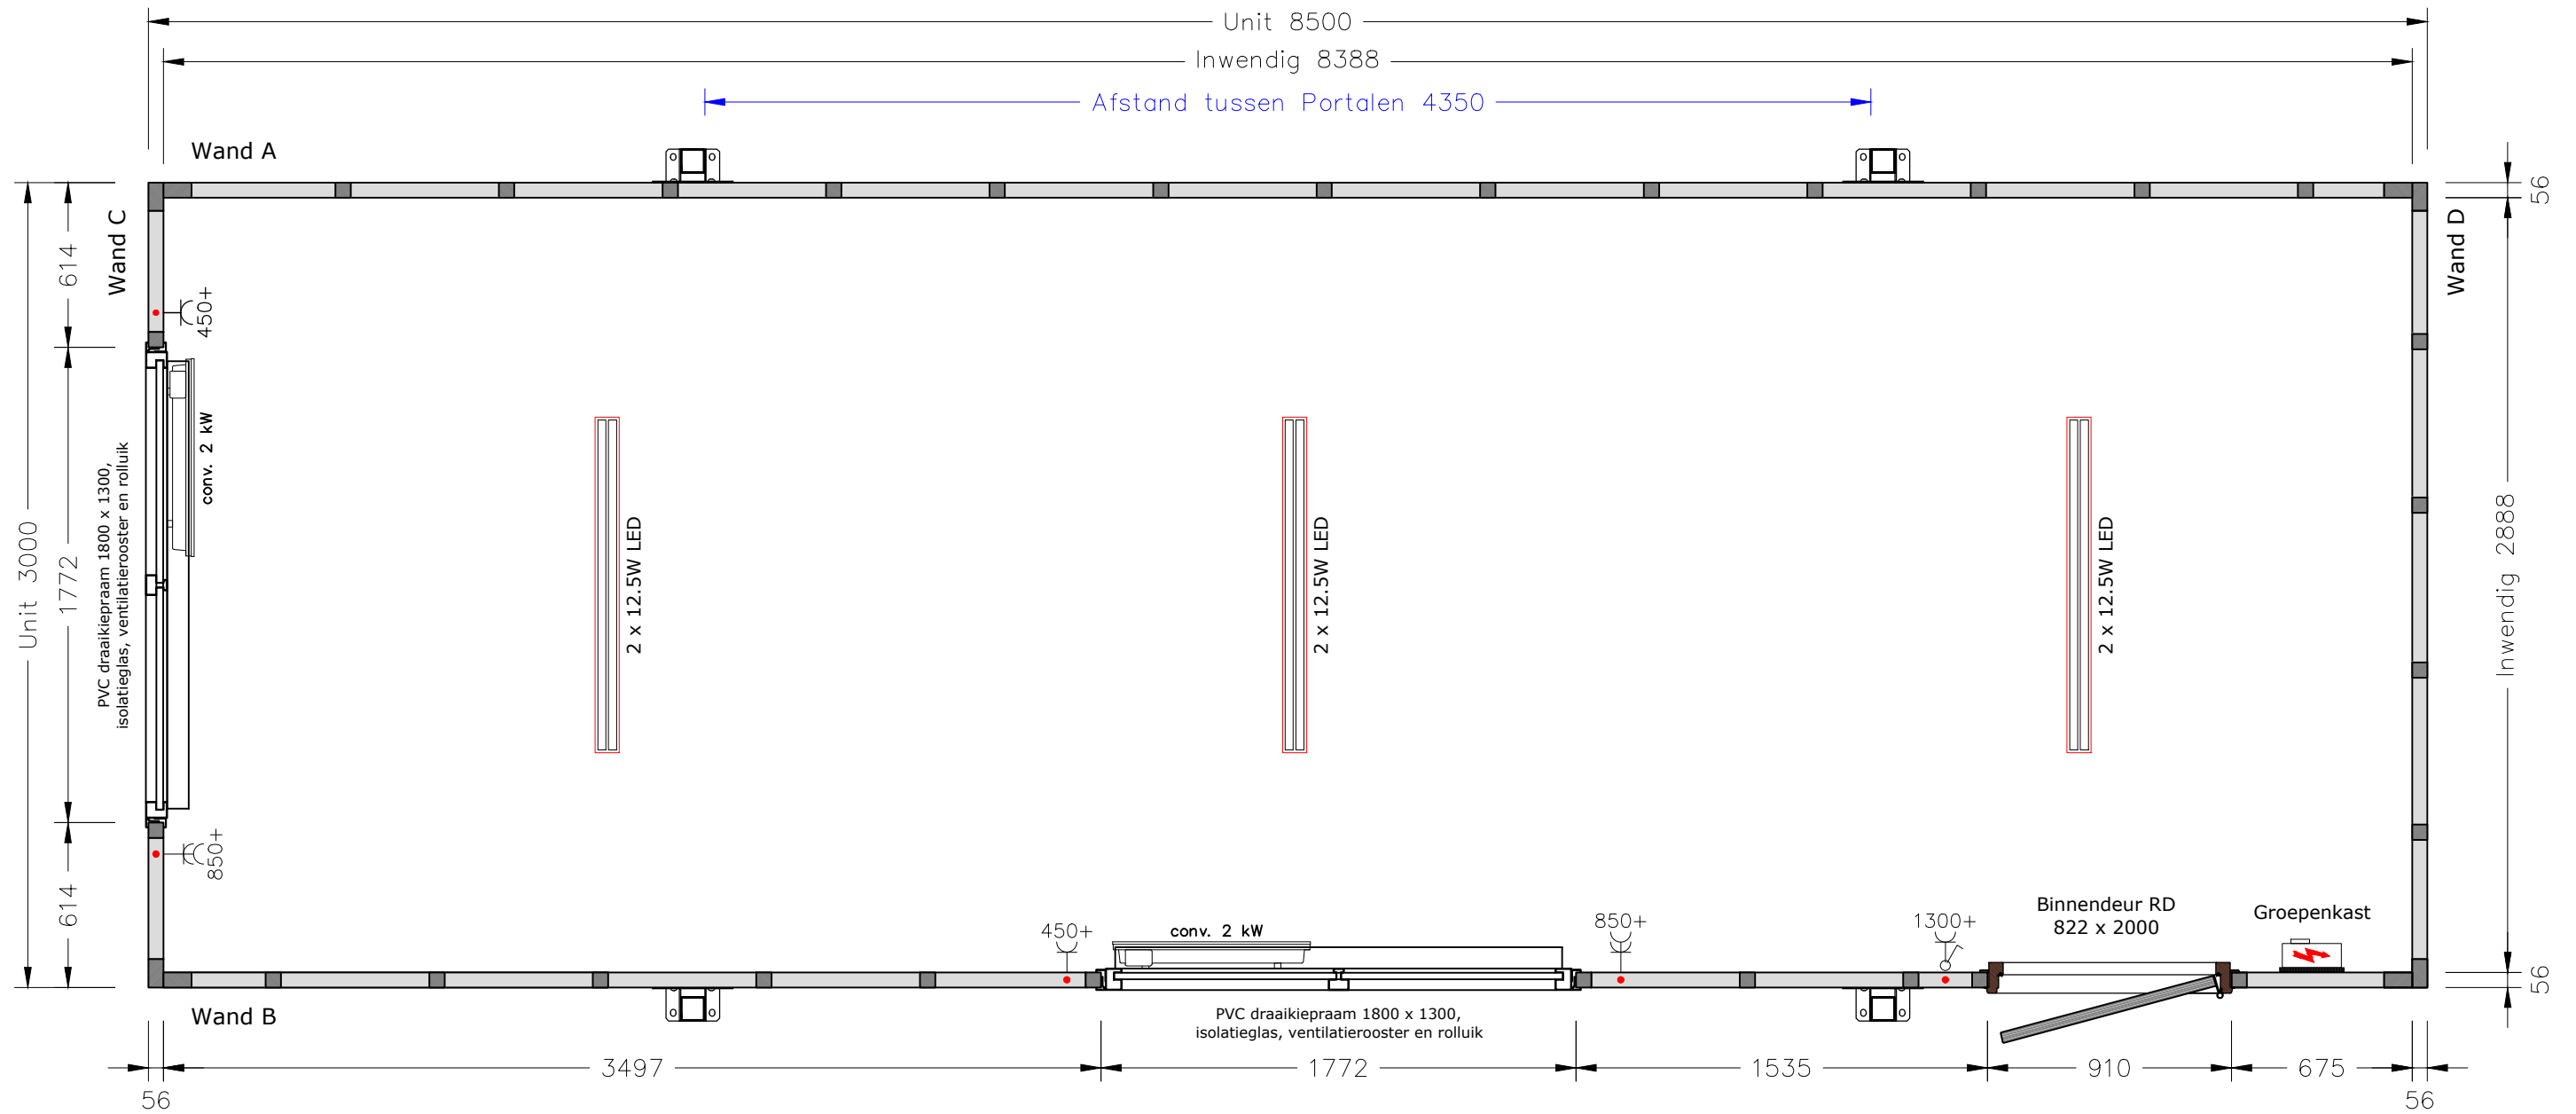


1 VLOER Standaard geïsoleerde replacervloer Vloerafwerking Marmoleum, Dove grijs-blauw (3053)	4 RAMEN/DEUREN Hardhouten buitendeurkozijn RAL 9010 (Wit) Metalen buitendeur RAL 9010 (Wit) Kunststof raamkozijn(en) PVC, standaard wit	6 VERLICHTING EN ELECTRA LED-verlichting 3x) 2x12.5W Groepenkast	Opdrachtgever	Pnummer	1:25	A3	
2 WANDAFWERKING Type en kleur buitenafwerking KE polyester, RAL 9010 (Wit) Type en kleur binnenafwerking KE polyester, RAL 9010 (Wit)	5 VERWARMING Elektrische convector 2x2kW	7 OVERIG	Afroditi Deligianni	Datum	23-10-2023		
3 DAK Standaard geïsoleerde replacerdak Dakkoven RAL 7035 (Grijs)	Model R-850	Uitvoeren	1		Brouwer Tweespan 14 3897 AG Zeewolde ☎ 036 – 303 30 24 ✉ info@brouwer-group.nl		 FLEXIBELE RUIMTES




LINKER ZIJAANZICHT

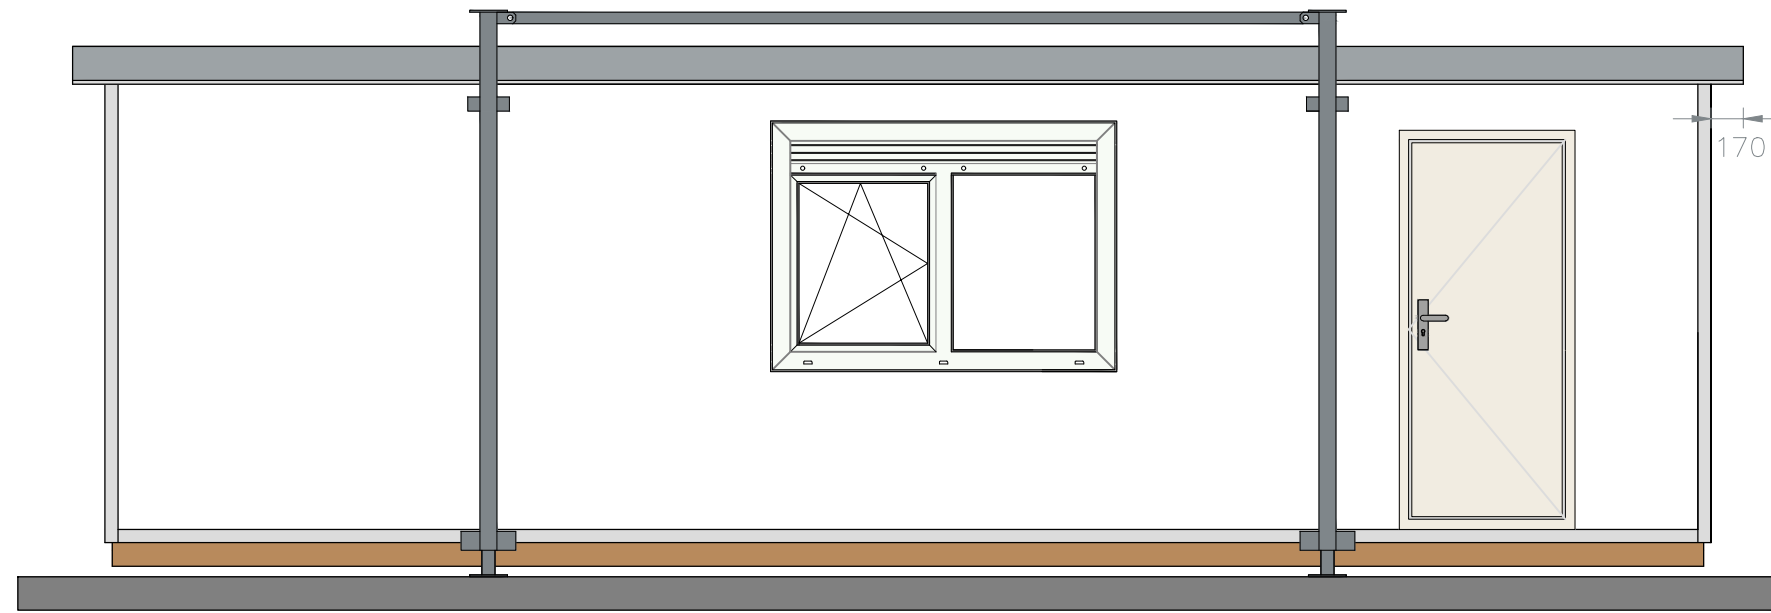

VOORAANZICHT

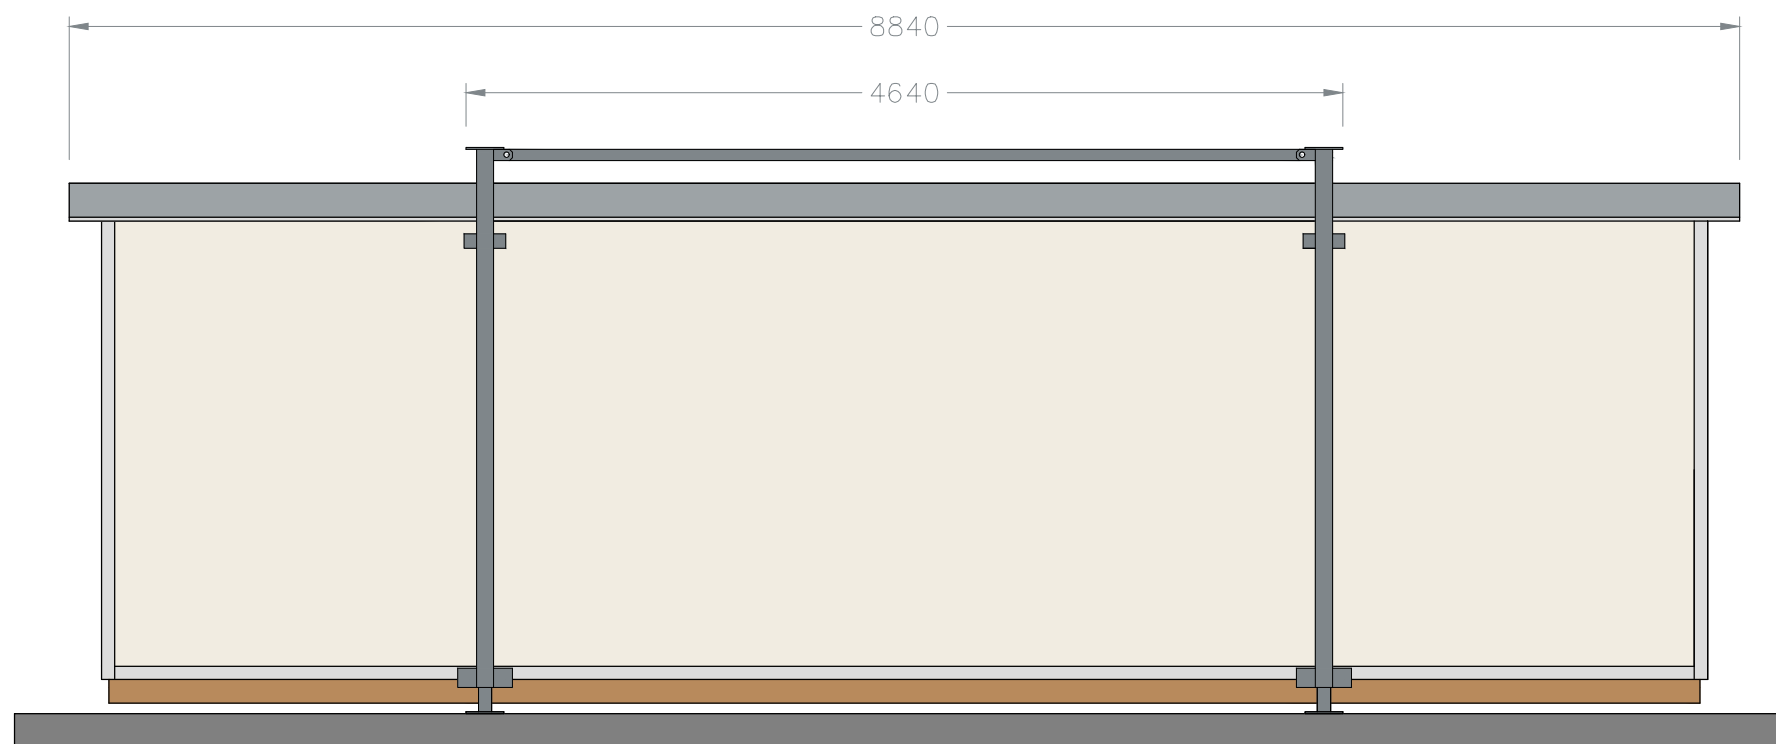

ACHTERAANZICHT

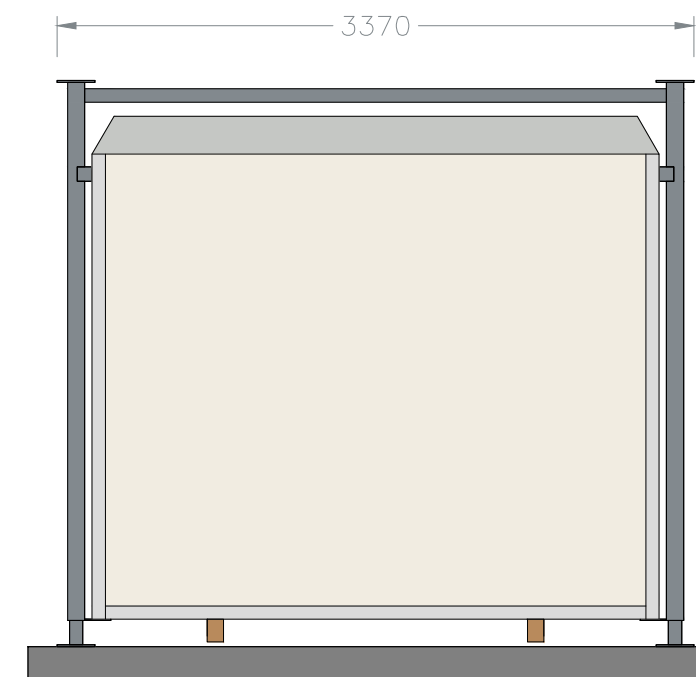

RECHTER ZIJAANZICHT

Uittrekstaat kleuren		Opdrachgever	Pnummer	1:40	A3
Polyester binnen	RAL 9010 (Wit)	<i>Afroditi Deligianni</i>	Datum	23-10-2023	
Polyester buiten	RAL 9010 (Wit)	Model R-850	Uitvoeren	1	
Deur	RAL 9010 (Wit)	Brouwer Tweespan 14 3897 AG Zeewolde ☎ 036 – 303 30 24 ✉ info@brouwer-group.nl		 FLEXIBELE RUIMTES	
Deurkozijn	RAL 9010 (Wit)				
Marmoleum	3053 (Dove grijs-blauw)				
Dakkoven	RAL 7035 (Grijs)				