


Plattegrond

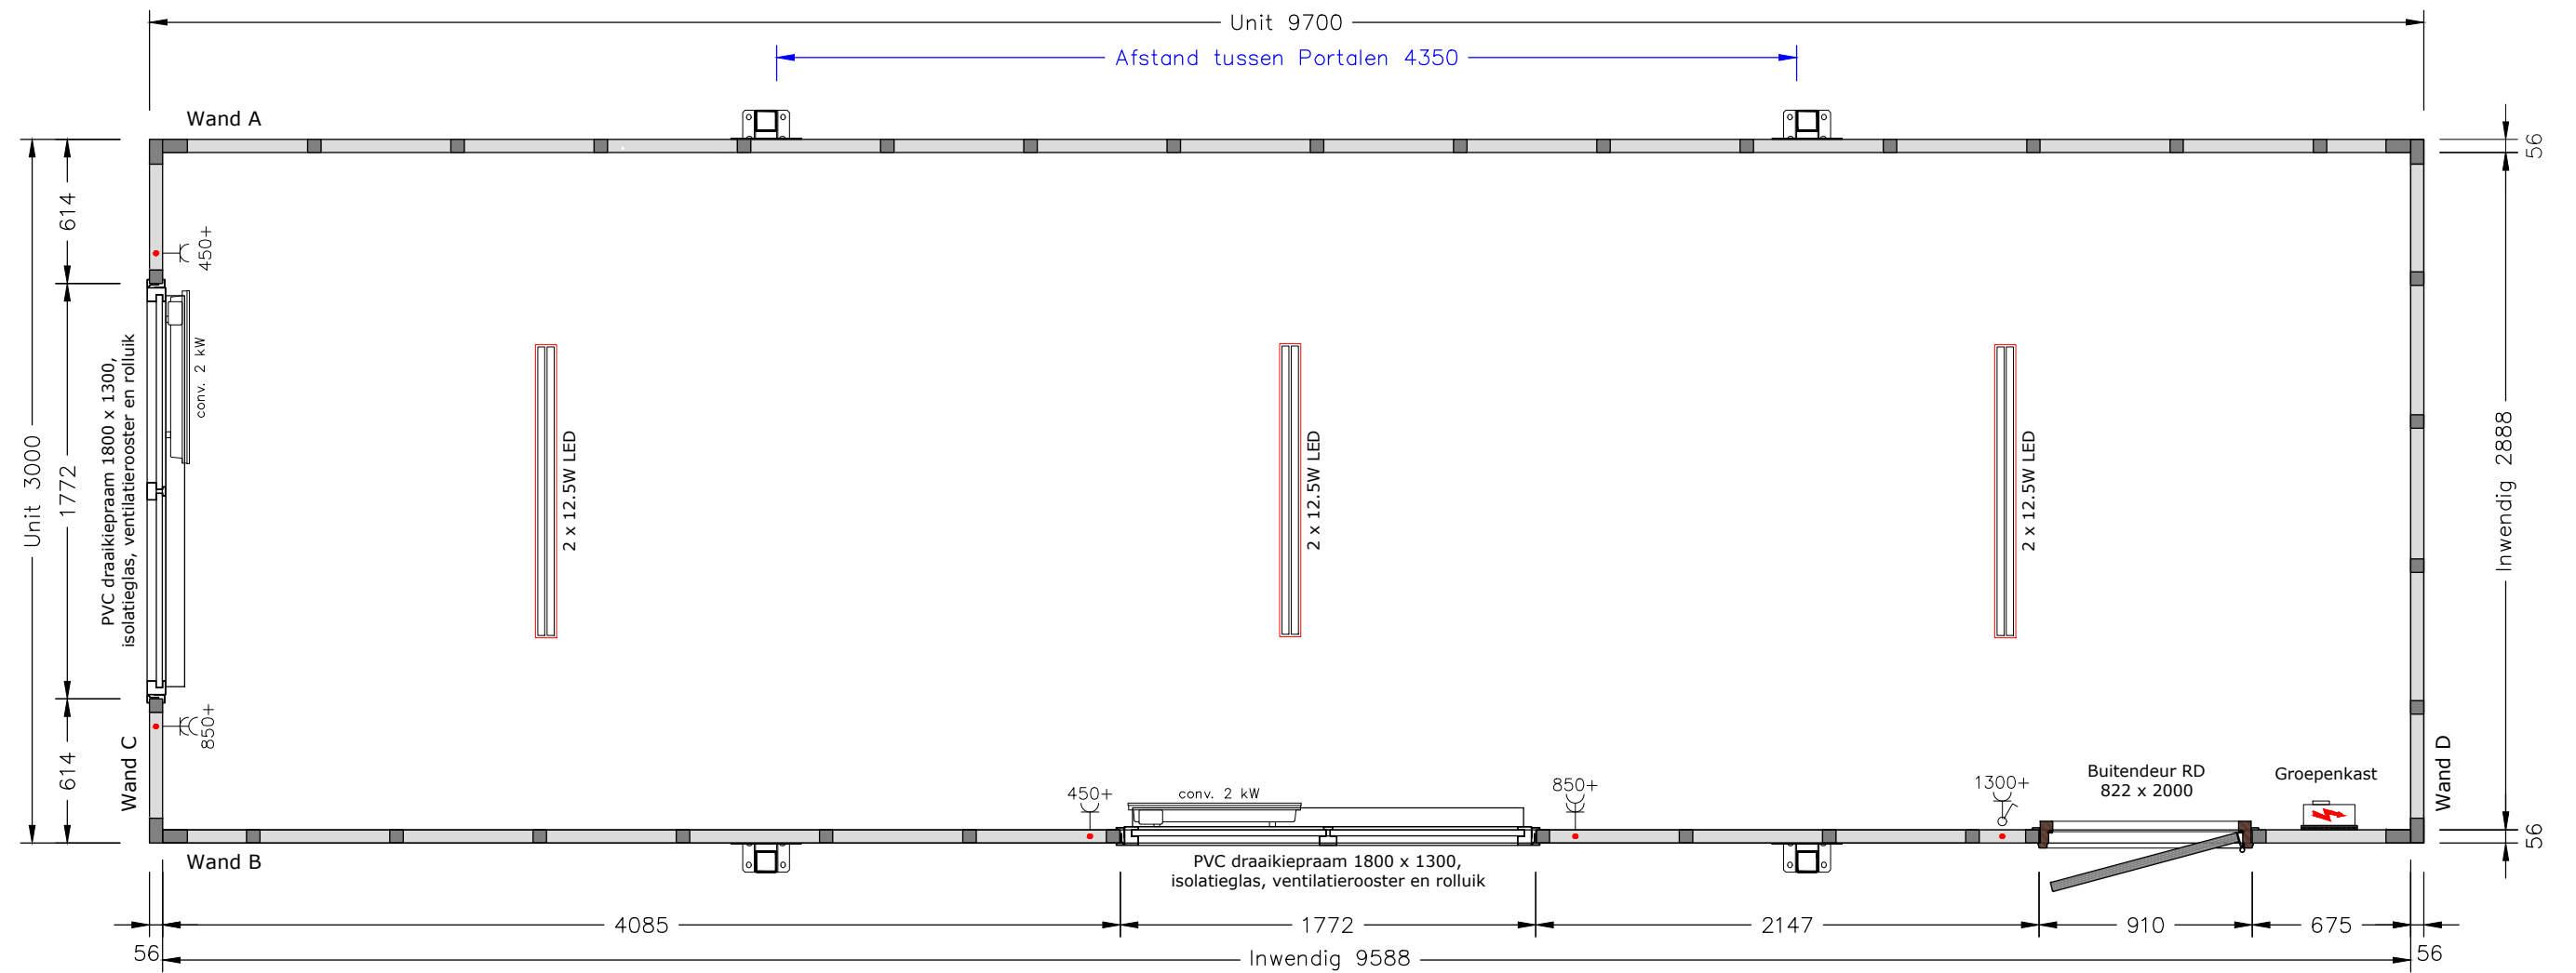


1 VLOER Standaard geïsoleerde replacervloer Type en kleur vloer Marmoleum, Dove grijs-blauw (3053)	4 RAMEN/DEUREN Hardhouten buitendeurkozijn RAL 9010 (Wit) Metalen buitendeur RAL 9010 (Wit) Kunststof raamkozijn(en) PVC, standaard wit	6 VERLICHTING EN ELECTRA LED-verlichting 3x) 2x12.5W Groepenkast
2 WANDAFWERKING Type en kleur buitenafwerking KE polyester, RAL 9010 (Wit) Type en kleur binnenafwerking KE polyester, RAL 9010 (Wit)	5 VERWARMING Elektrische Plaatconvector 2x2kW	7 OVERIG
3 DAK Standaard geïsoleerd replacerdak Dakkoven RAL 7035 (Grijs)		

Opdrachtgever	Pnummer	1:30	A3
<i>Afroditi Deligianni</i>	Datum	23-10-2023	
Model R-970	Uitvoeren	1	


Brouwer
 Tweespan 14 3897 AG Zeewolde
 ☎ 036 – 303 30 24
 ✉ info@brouwer-group.nl

BROUWER


FLEXIBELE RUIMTES

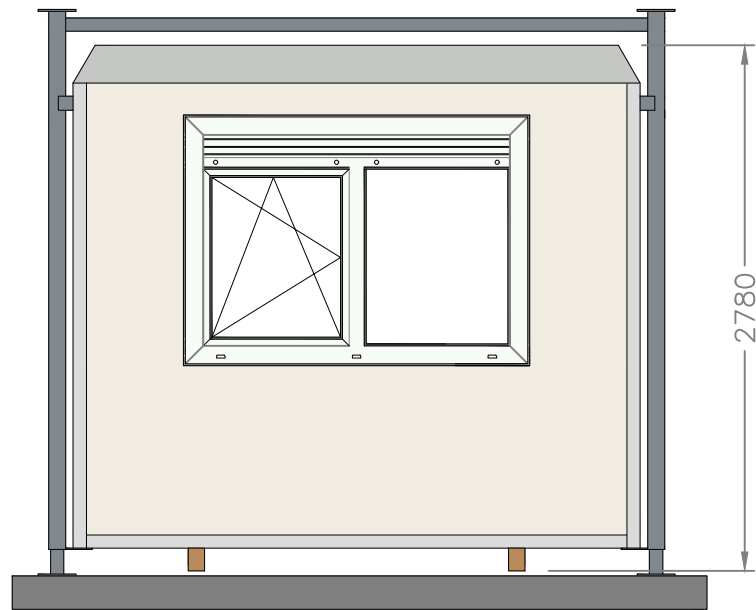


LINKER ZIJAANZICHT

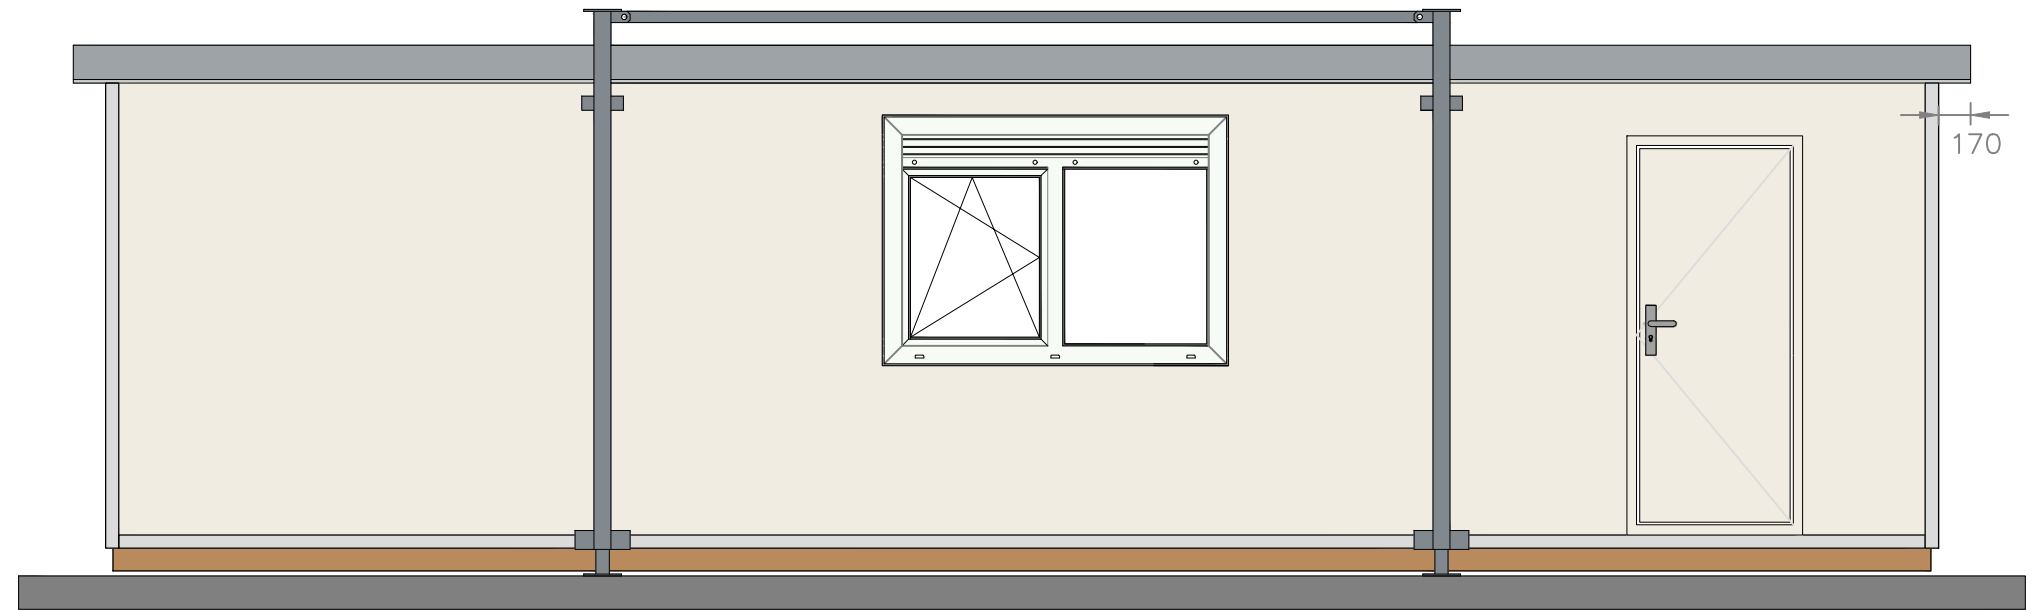

VOORAANZICHT

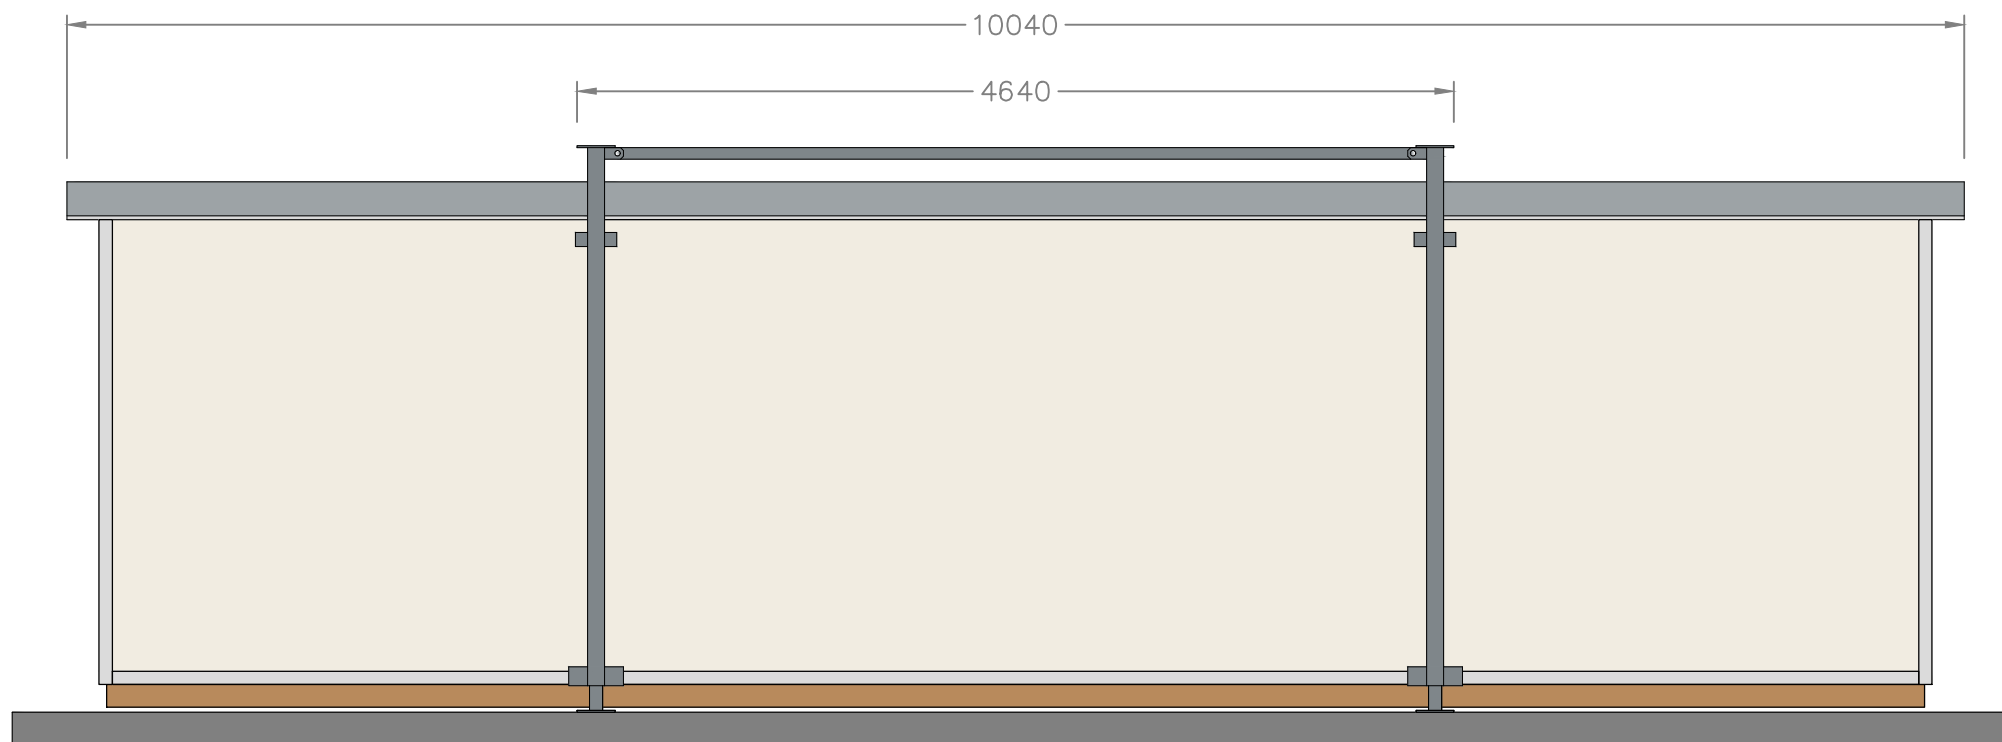

ACHTERAANZICHT

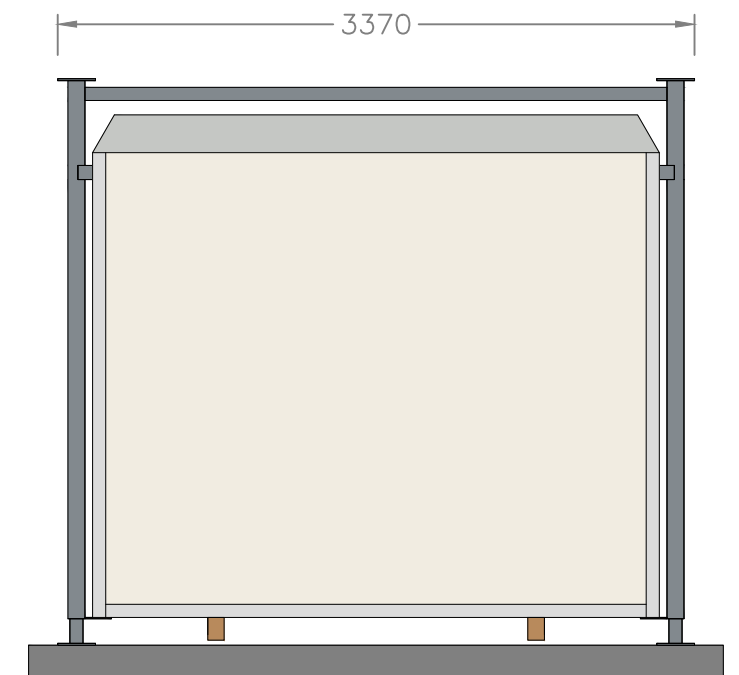

RECHTER ZIJAANZICHT

Uittrekstaat kleuren		Opdrachgever	Pnummer	1:40	A3
Polyester binnen	RAL 9010 (Wit)	<i>Afroditi Deligianni</i>	Datum	23-10-2023	
Polyester buiten	RAL 9010 (Wit)	Model R-970	Uitvoeren	1	
Deur	RAL 9010 (Wit)	Brouwer		 FLEXIBELE RUIMTES	
Deurkozijn	RAL 9010 (Wit)	Tweespan 14 3897 AG Zeewolde			
Marmoleum	3053 (Dove grijs-blauw)	☎ 036 – 303 30 24			
Dakkoven	RAL 7035 (Grijs)	✉ info@brouwer-group.nl			