



Plattegrond

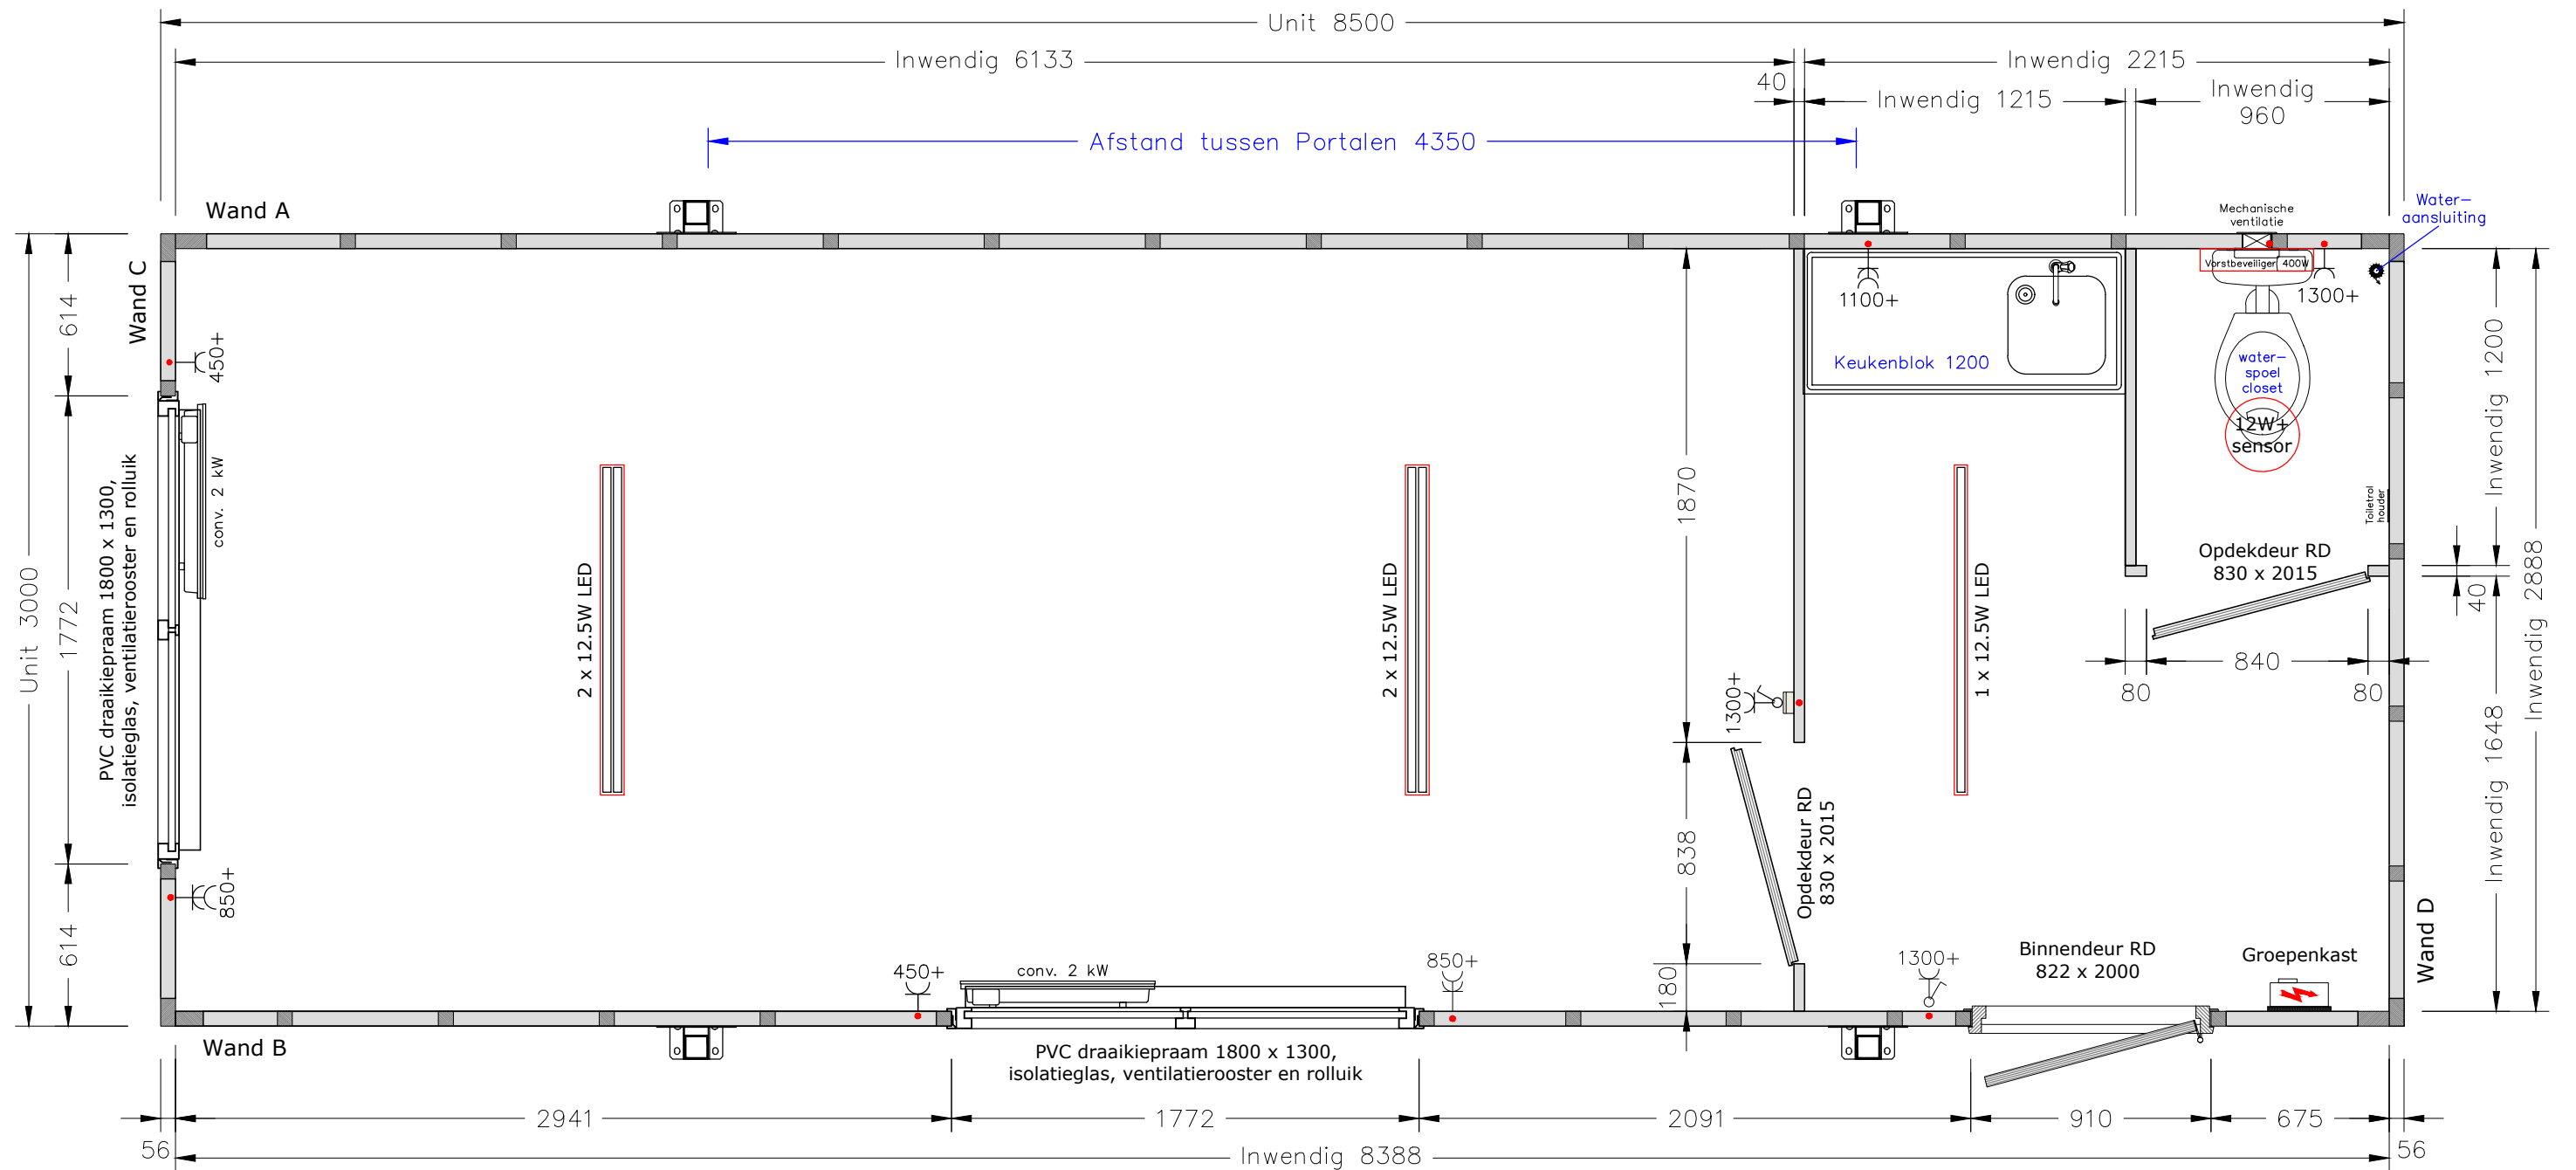


1 VLOER Standaard geïsoleerde replacervloer Vloerafwerking Marmoleum, Dove grijs-blauw (3053)	4 RAMEN/DEUREN Hardhouten buitendeurkozijn RAL 9010 (Wit) Metalen buitendeur RAL 9010 (Wit) Opdek binnendeuren RAL 9010 (Wit)	6 VERWARMING Elektrische convector 2x2kW Elektrische vorstbeveiliging 400W
2 WANDAFWERKING Type en kleur buitenafwerking KE polyester, RAL 9010 (Wit) Type en kleur binnenafwerking KE polyester, RAL 9010 (Wit)	5 VERLICHTING / ELECTRA LED-verlichting TL-armatuur 2x) 2x12.5W, 1x) 1x12.5 Portia 12W met sensor Groepenkast	7 KEUKEN / SANITAIR Keukenblock 1200x600 met 2 deuren + 1 lade (links) Mechanische ventilatie DX 100-VT
3 DAK Standaard geïsoleerde replacerdak Dakkoven RAL 7035 (Grijs)		8 OVERIG

Opdrachtgever	Pnummer	1:25	A3
<i>Afroditi Deligianni</i>	Datum	15-12-2023	
Model RD-850	Uitvoeren	1	
Brouwer Tweespan 14 3897 AG Zeewolde ☎ 036 – 303 30 24 ✉ info@brouwer-group.nl		BROUWER FLEXIBELE RUIMTES	

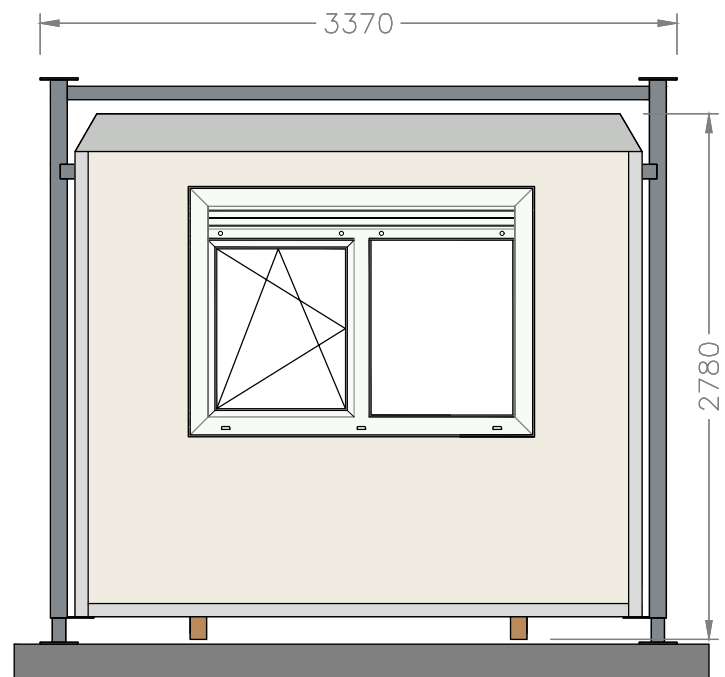


LINKER ZIJAANZICHT

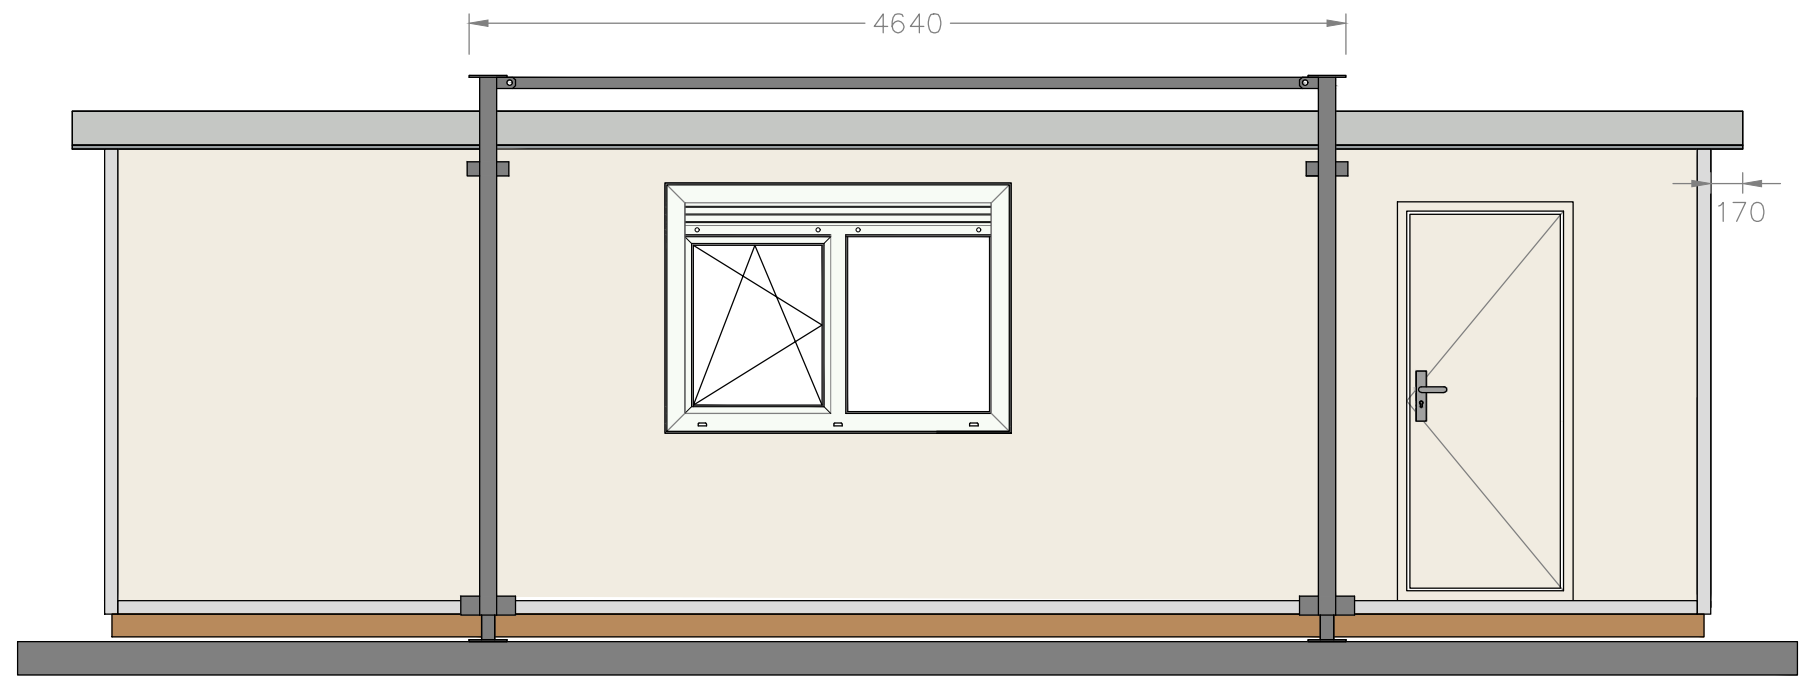


VOORAANZICHT



ACHTERAANZICHT

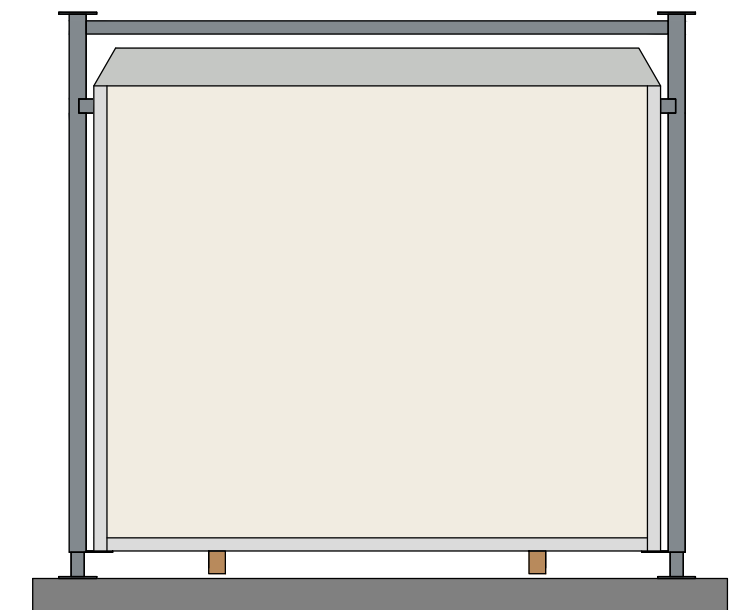

RECHTER ZIJAANZICHT

Uittrekstaat kleuren		Opdrachtgever	Pnummer	1:40	A3
Polyester binnen	RAL 9010 (Wit)	<i>Afroditi Deligianni</i>	Datum	09-10-2023	
Polyester buiten	RAL 9010 (Wit)	Model RD-850	Uitvoeren	1	
Deur	RAL 9010 (Wit)	Brouwer Tweespan 14 3897 AG Zeewolde ☎ 036 – 303 30 24 ✉ info@brouwer-group.nl		 FLEXIBELE RUIMTES	
Deurkozijn	RAL 9010 (Wit)				
Marmoleum	3053 (Dove grijs-blauw)				
Dakkoven	RAL 7035 (Grijs)				