



Plattegrond

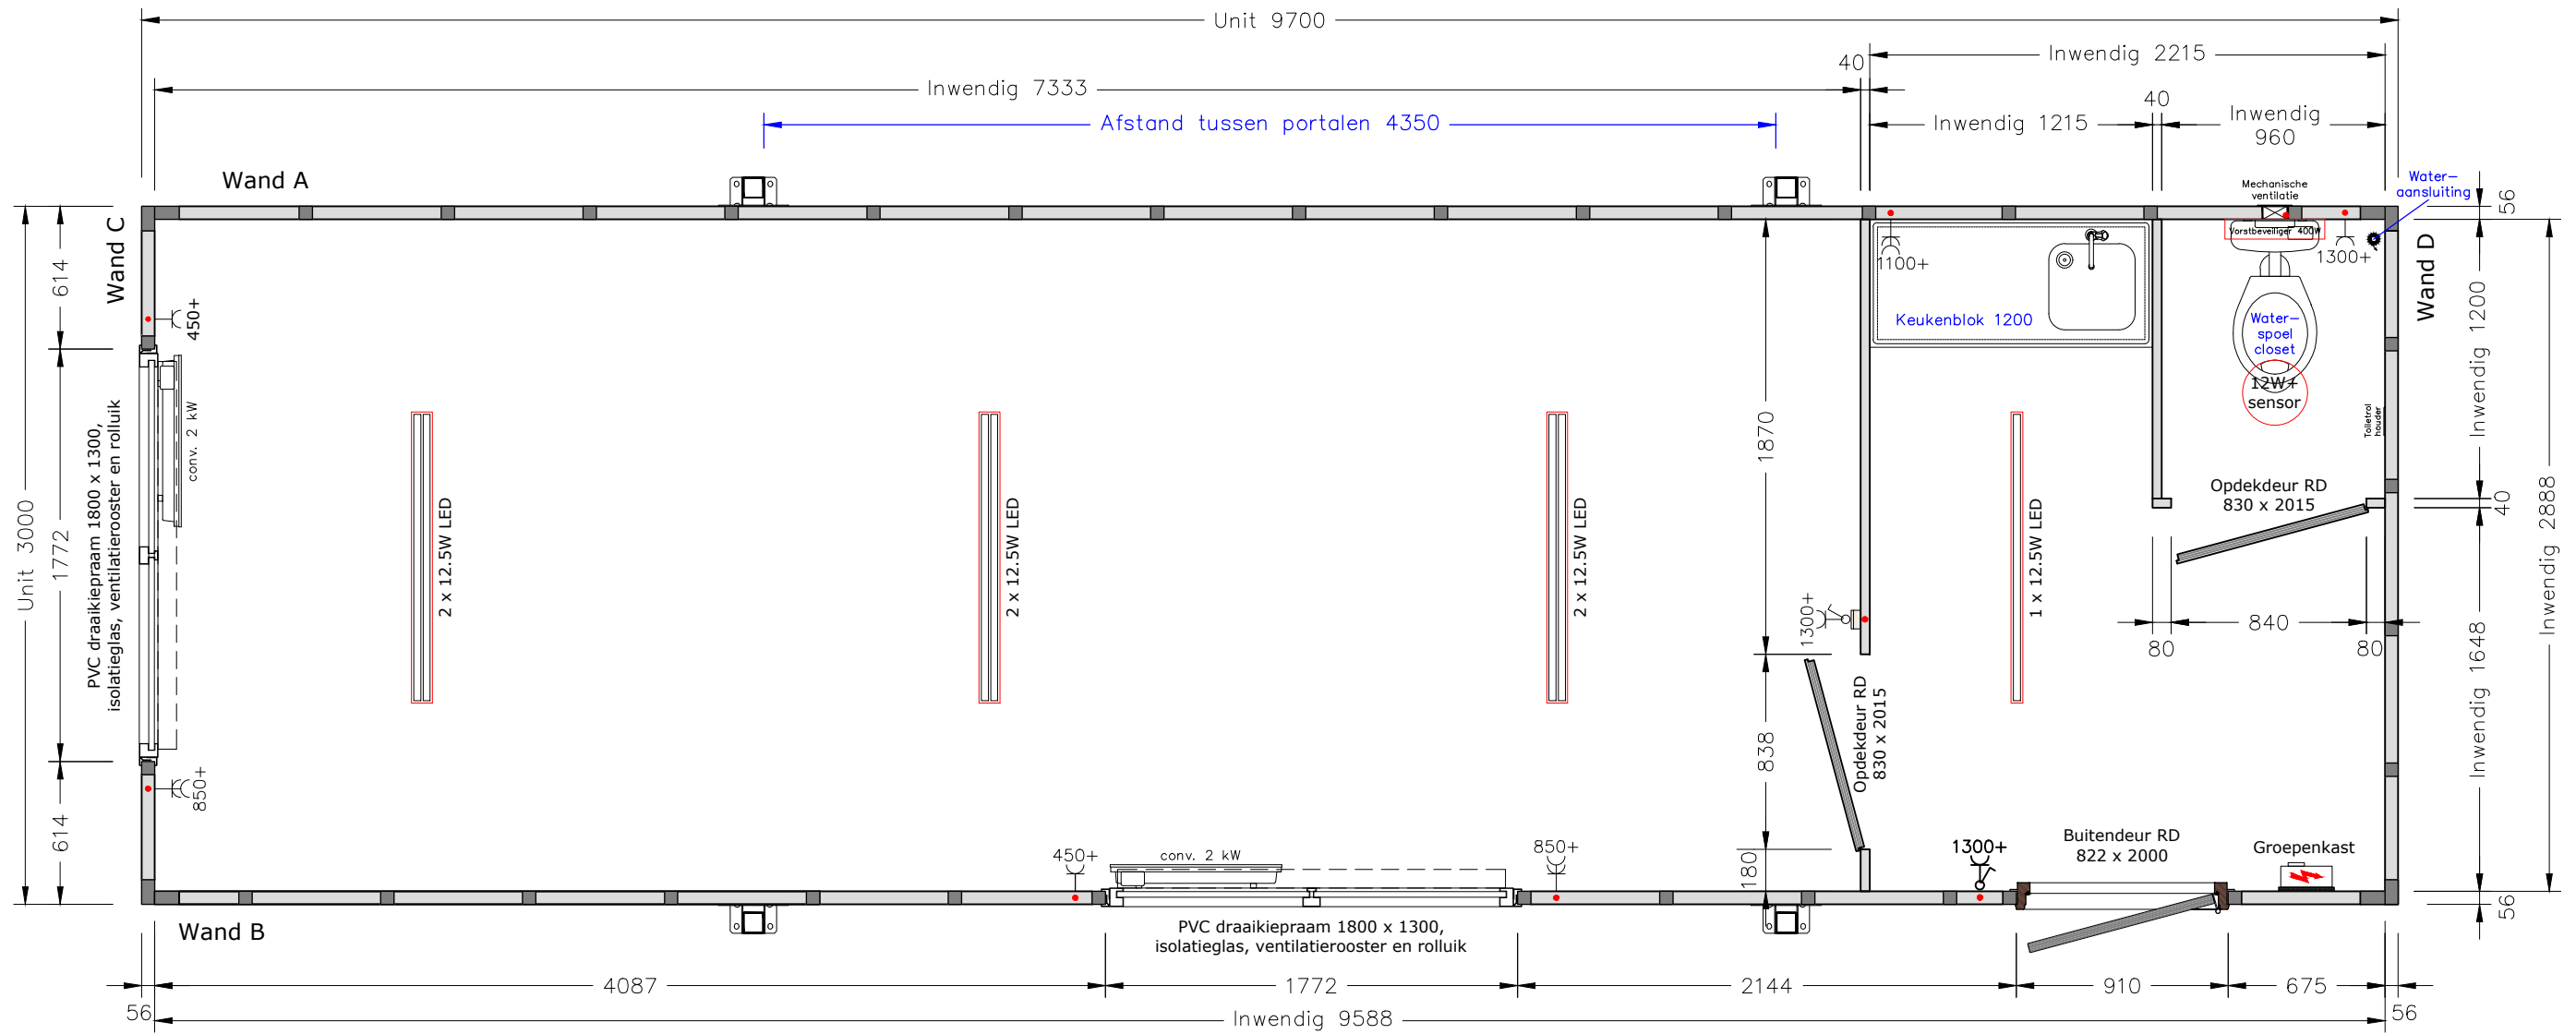


1 VLOER Standaard geïsoleerde replacervloer Type en kleur vloer Marmoleum, Dove grijs-blauw (3053)	4 RAMEN/DEUREN Hardhouten buitendeurkozijn RAL 9010 (wit) Metalen buitendeur RAL 9010 (wit) Opdek binnendeuren RAL 9010 (wit) Kunststof raamkozijn(en) PVC, standaard wit	6 VERWARMING Elektrische convector 2x2kW Elektrische vorstbeveiliging 400W
2 WANDAFWERKING Type en kleur buitenafwerking KE polyester, RAL 9010 (wit) Type en kleur binnenafwerking KE polyester, RAL 9010 (wit)	5 VERLICHTING EN ELECTRA LED-verlichting 3x) 2x12,5W 1x) 1x12,5W Portia 12W met sensor 1stuk Groepenkast	7 SANITAIR / KEUKEN Keukenblock 1200x600 met 2 deuren + 1 lade (links) Mechanische ventilatie DX 100-VT
3 DAK Standaard geïsoleerd replacerdak Dakkoven RAL 7035 (Grijs)		8 OVERIG


Opdrachtgever	Pnummer	1:30	A3
<i>Afroditi Deligianni</i>	Datum	24-10-2023	
Model RD-970	Uitvoeren	1	
Brouwer Tweespan 14 3897 AG Zeewolde ☎ 036 – 303 30 24 ✉ info@brouwer-group.nl		BROUWER FLEXIBELE RUIMTES	

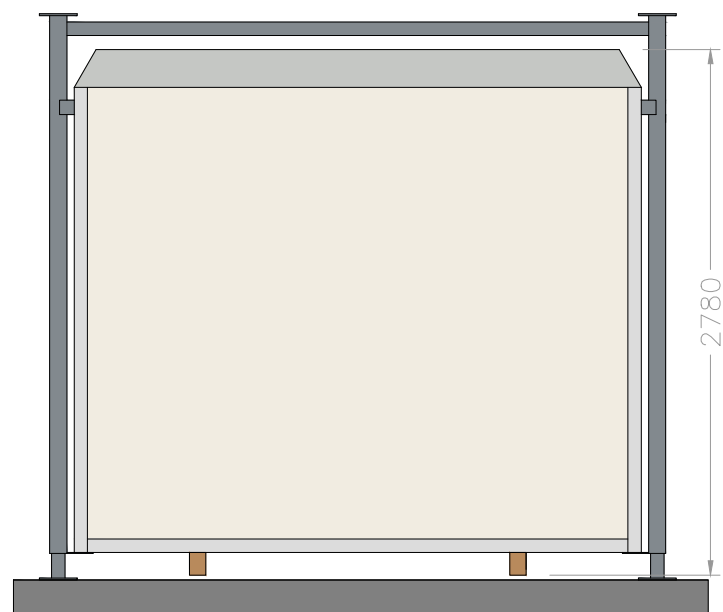


LINKER ZIJAANZICHT

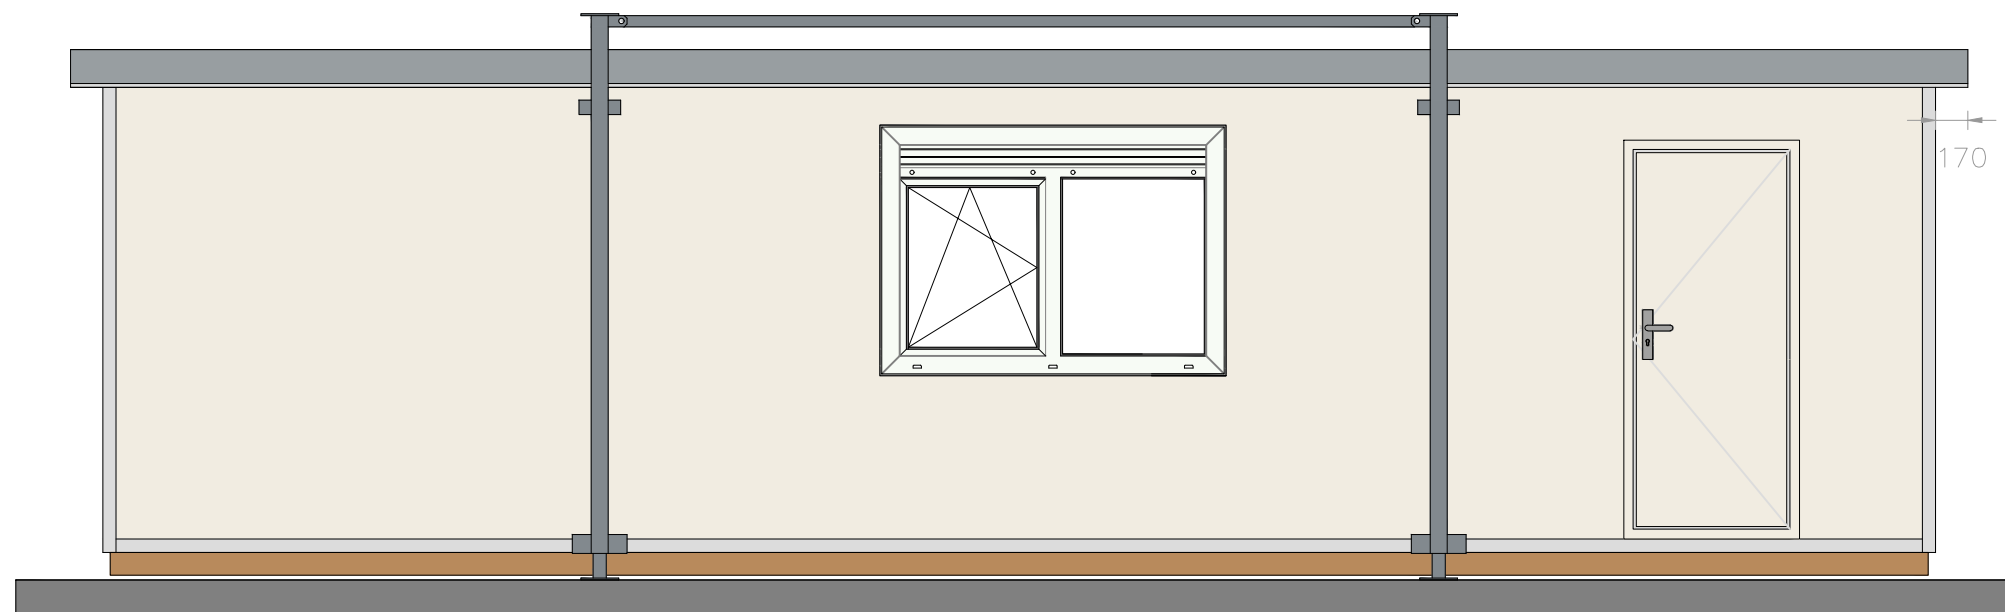

VOORAANZICHT

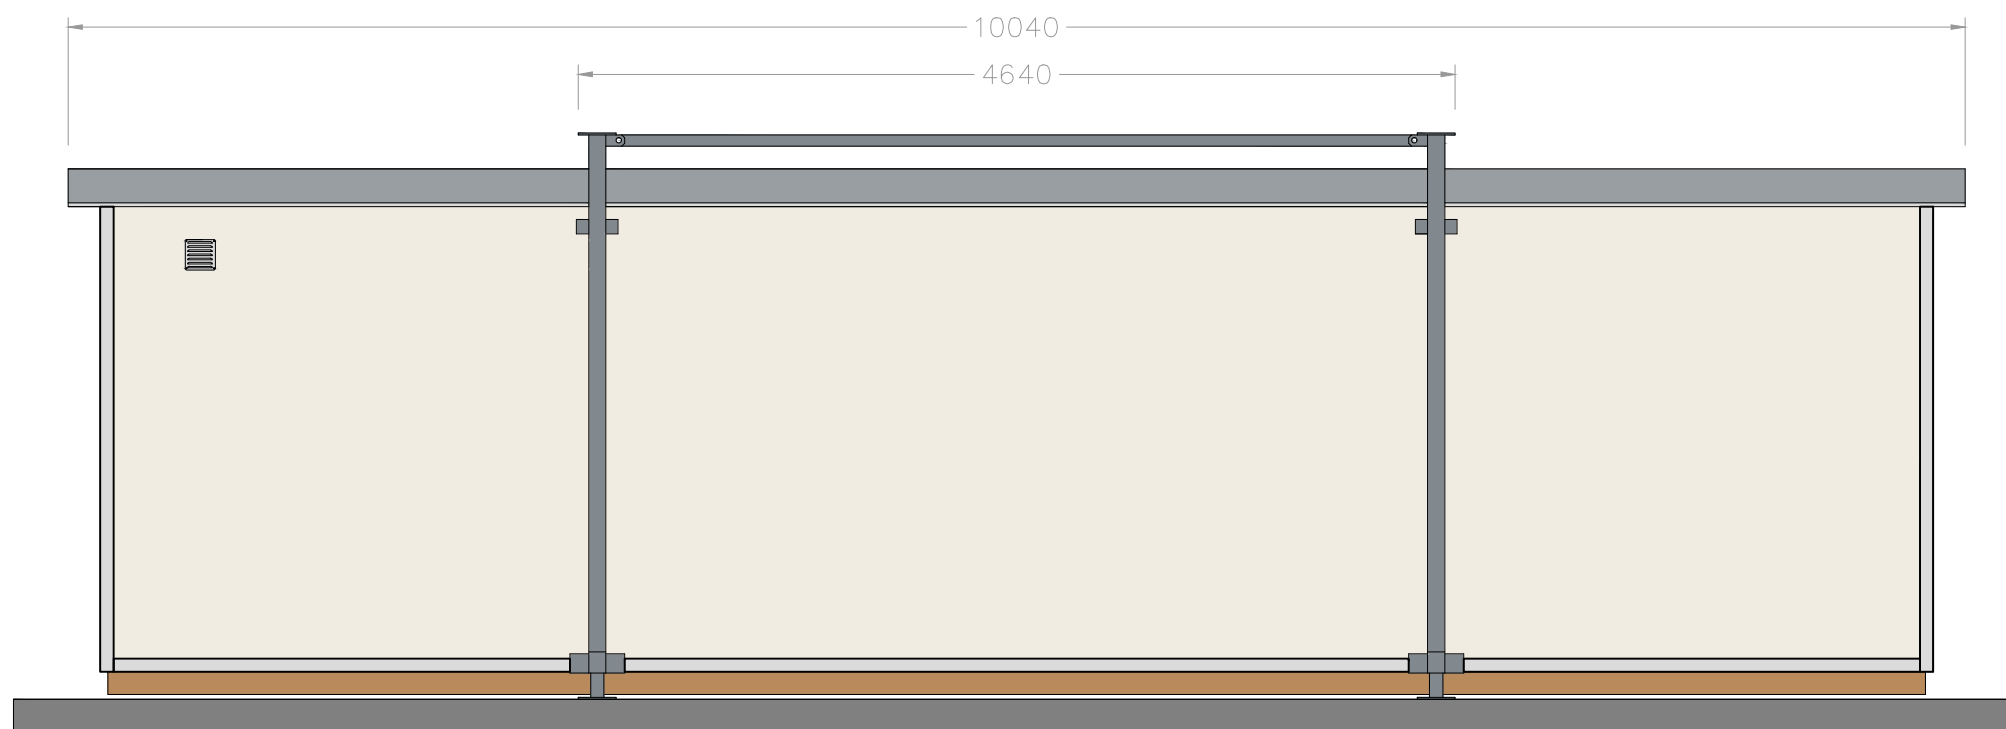

ACHTERAANZICHT

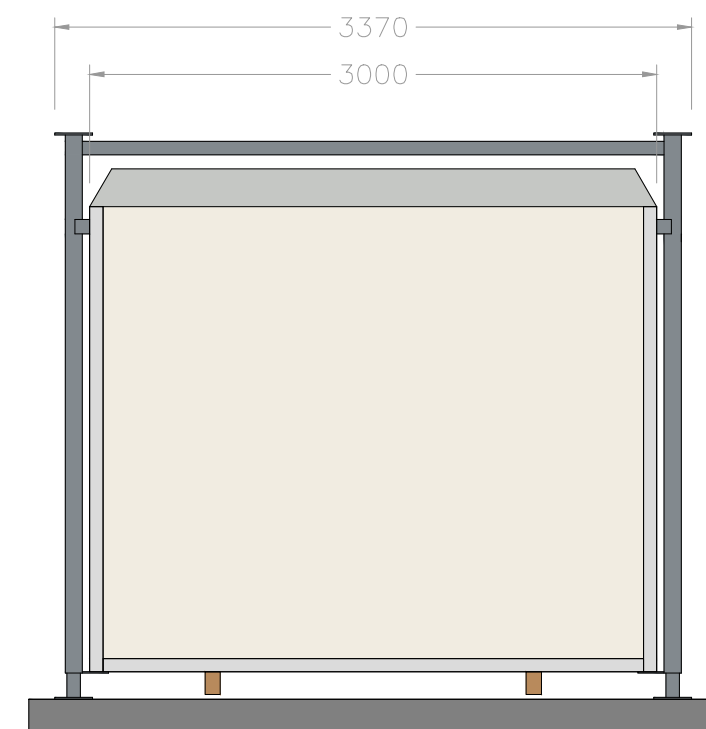

RECHTER ZIJAANZICHT

Uittrekstaat kleuren

Polyester binnen	RAL 9010 (Wit)
Polyester buiten	RAL 9010 (Wit)
Buitendeur	RAL 9010 (Wit)
Deurkozijn	RAL 9010 (Wit)
Marmoleum	3053 (Dove grijs-blauw)
Dakkoven	RAL 7035 (Grijs)

Opdrachgever

Afroditi Deligianni

Model RD-970

Brouwer

Tweespan 14 3897 AG Zeewolde

☎ 036 – 303 30 24

✉ info@brouwer-group.nl

Pnummer

1:40

A3

Datum

28-09-2023

Uitvoeren

1

BROUWER

FLEXIBELE RUIMTES