


Gekozen opties
Aluminium deurkozijnen
Kunststof raam kopse wand

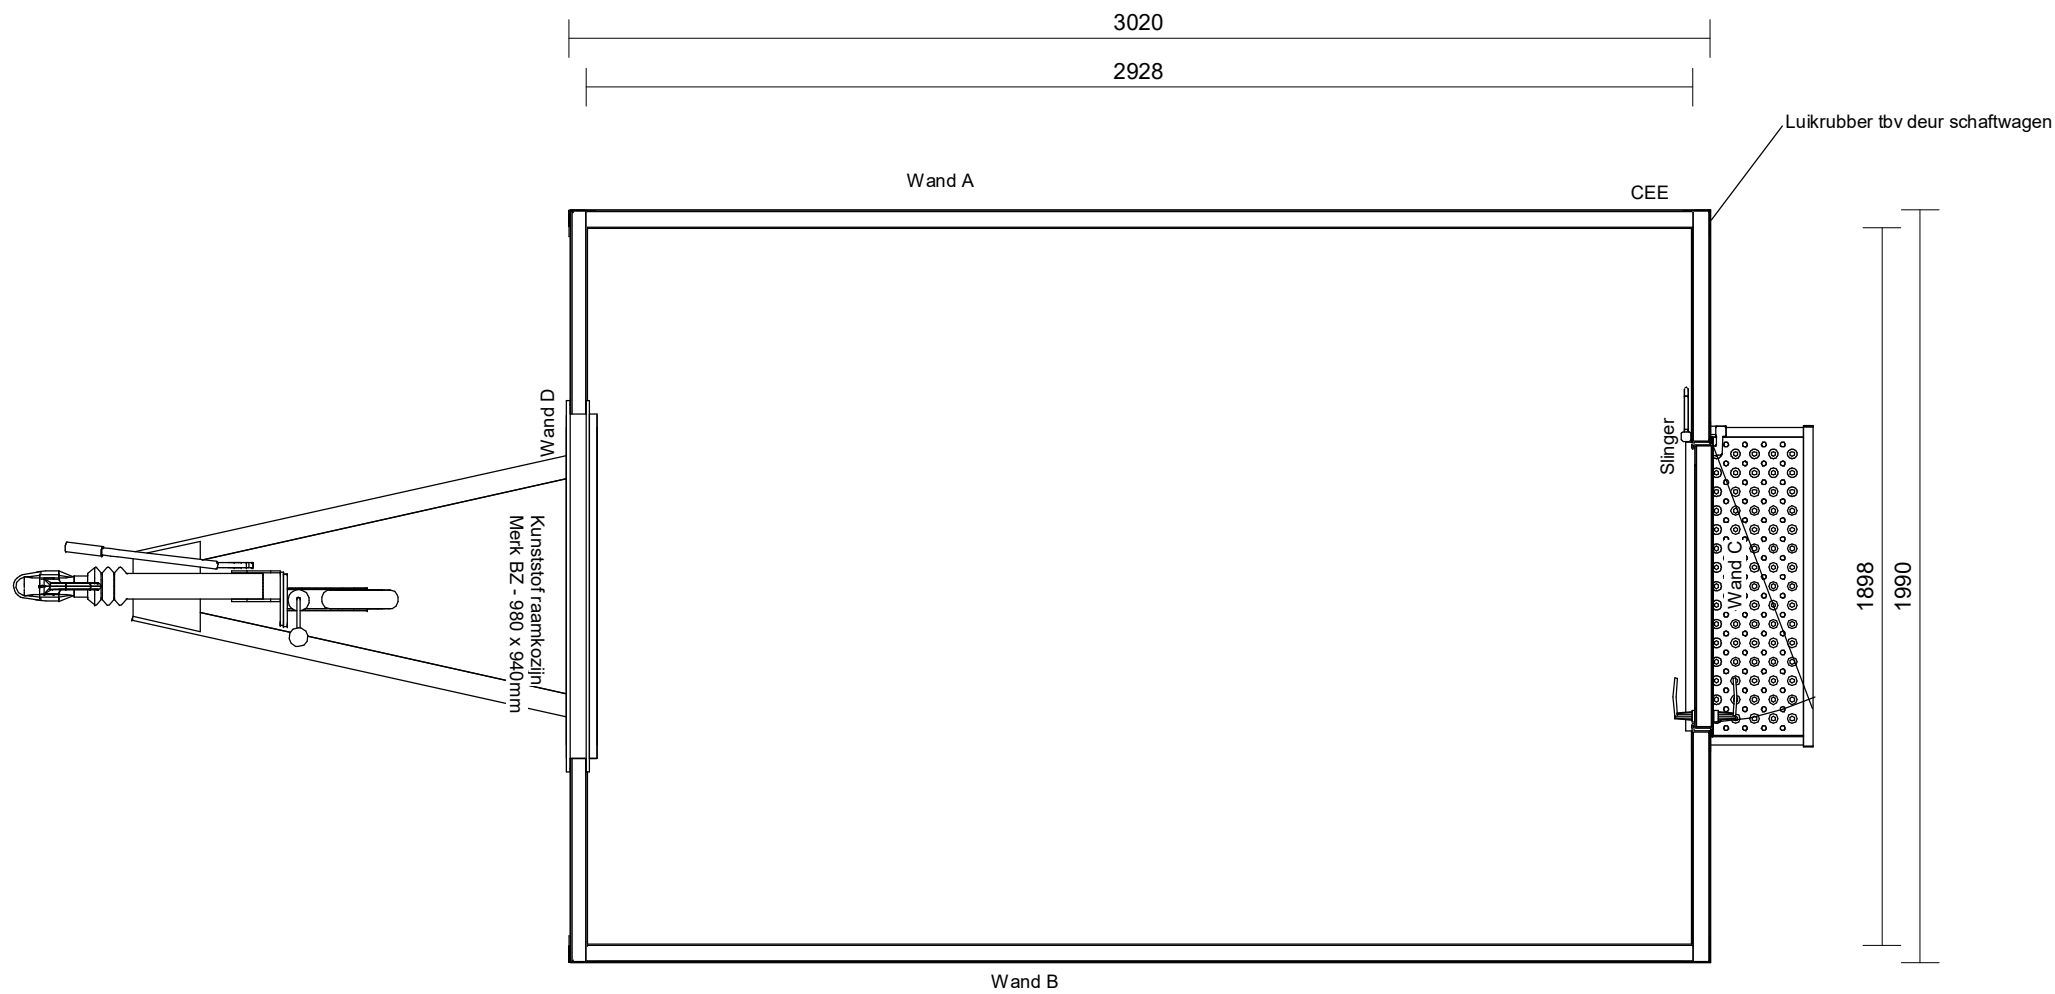

Uittreksaat kleuren	
Polyester binnen	Ral 9010
Polyester buiten	Ral 9010
Buitenzijde deur	Ral 9010
Raamkozijnen	Ral 9010
Deurkozijnen	Aluminium

Opdrachtgever
Brouwer Nijkerk
 Project
Standaard schaftwagens



Onderwerp
Plattegrond, aanzichten en 3d (3m platdak S300) KIBELE RUITES

Getekend LDO	Gewijzigd	Gildenstraat 47 3861 RG Nijkerk T 033 - 303 33 18	www.brouwernijkerk.nl info@brouwernijkerk.nl
Datum 01-02-2021	Datum		
Formaat A3	Fase	Projectnummer	Bladnummer
Schaal	Uitvoeren	P210	VK01