
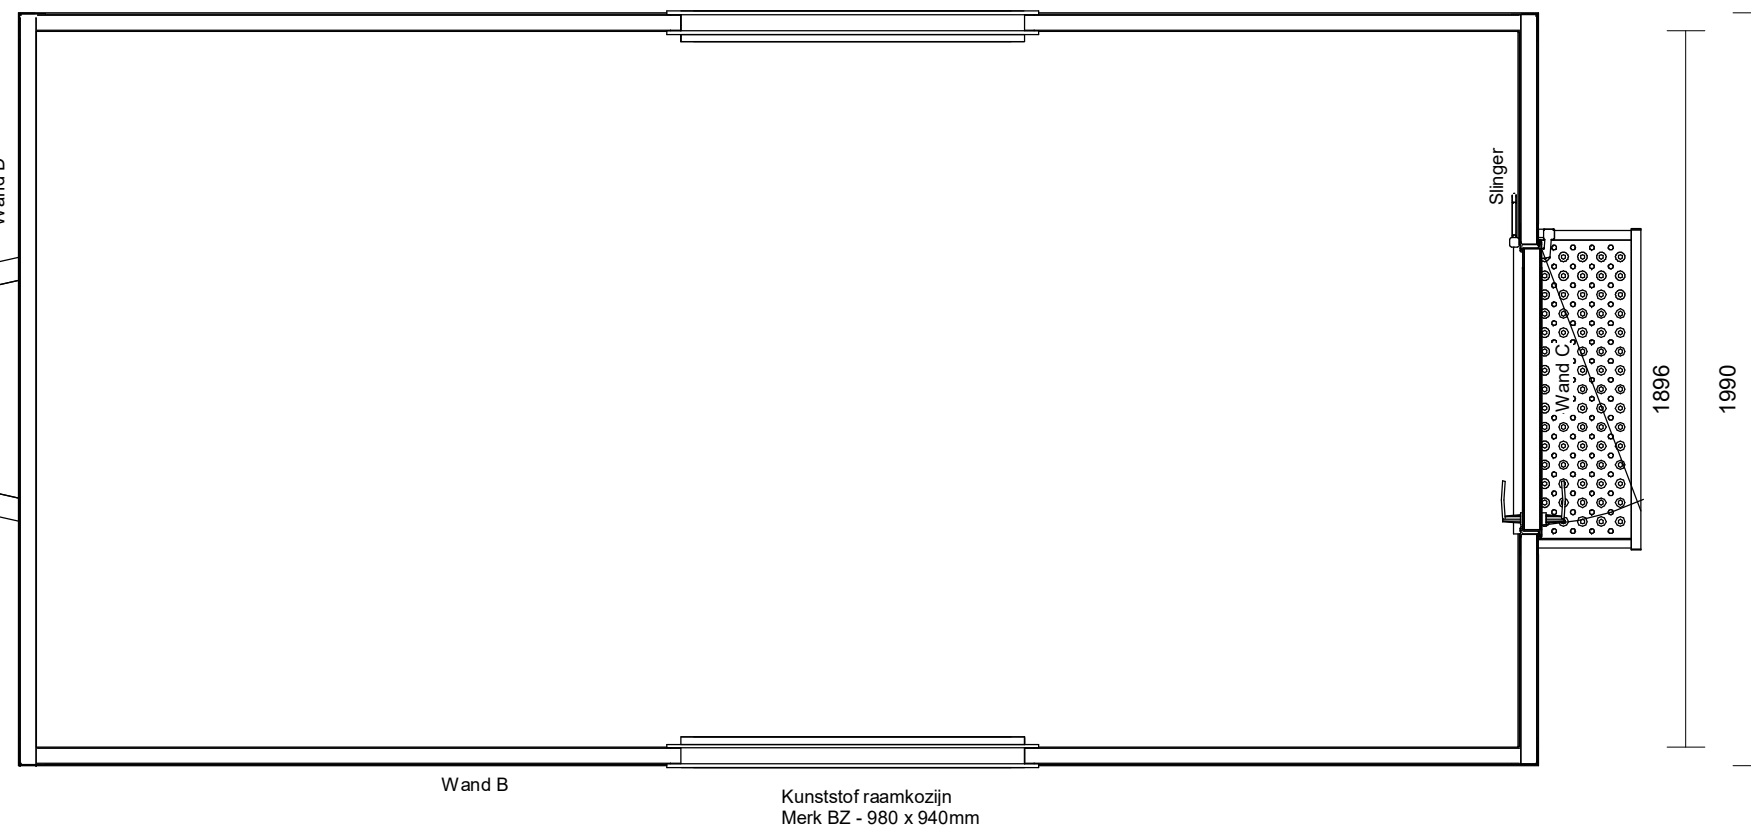


Gekozen opties

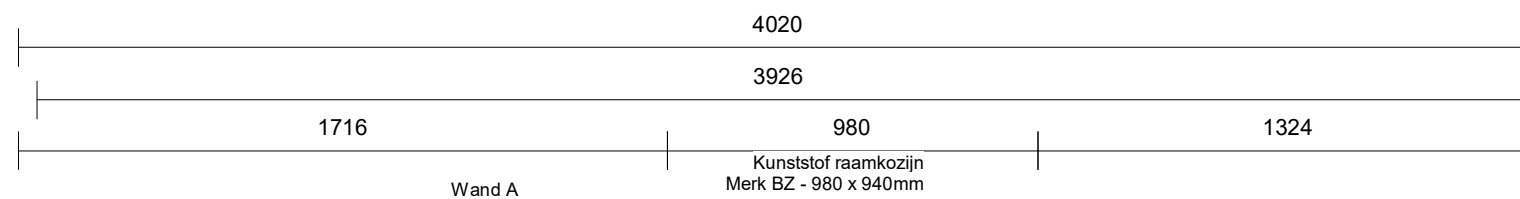

Uittreksaat kleuren	
Polyester binnen	Ral 9010
Polyester buiten	Ral 9010
Buitenzijde deur	Ral 9010
Raamkozijnen	Ral 9010
Deurkozijnen	Aluminium

Opdrachtgever

Brouwer Nijkerk

Project

Standaard schaftwagens

Onderwerp

Plattegrond, aanzichten en 3d (4m ronddak S400) BELE RUIMTES

Getekend

LDO

Gewijzigd

Datum

04-02-2021

Datum

Formaat

A3

Fase

Schaal

Uitvoeren



Gildenstraat 47
3861 RG Nijkerk
T 033 - 303 33 18

www.brouwernijkerk.nl
info@brouwernijkerk.nl

Projectnummer
210

Bladnummer
VK01