

Opdrachtgever

Brouwer Nijkerk

Project

Standaard schaftwagens

Onderwerp

S600 aanzichten

Getekend LDO

Gewijzigd

Datum 04-02-2021

Datum

Formaat

Fase

Schaal

Uitvoeren

BROUWER


FLEXIBELE RUIMTES

Gildenstraat 47
3861 RG Nijkerk
T 033 - 303 33 18

www.brouwernijkerk.nl
info@brouwernijkerk.nl

Projectnummer
P210

Bladnummer
VK05

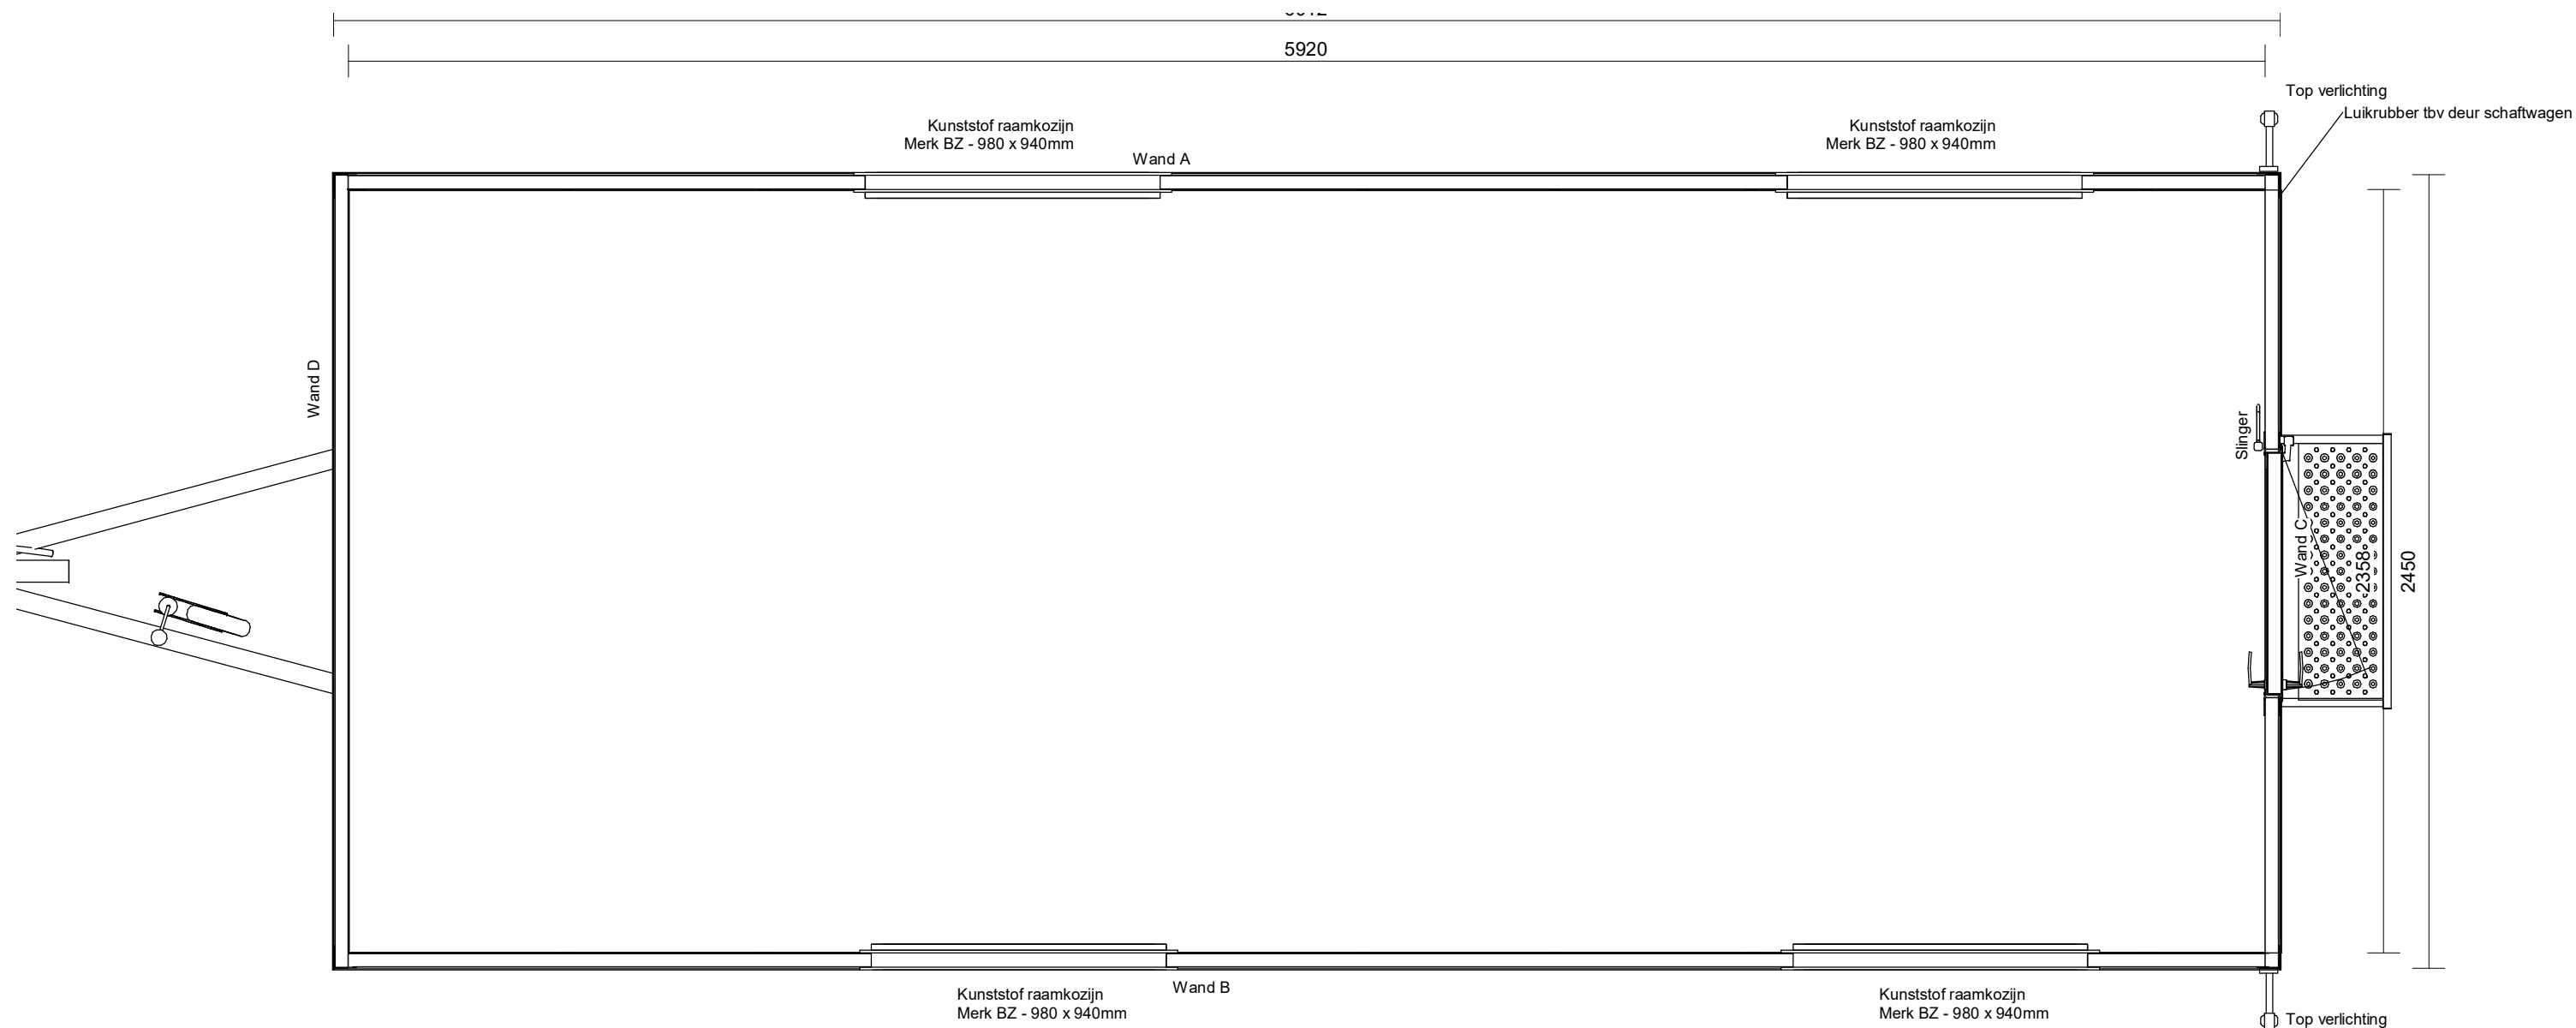

Gekozen opties
Opstaptrrede met tranenplaat op de dissel SNV onderstel
4 Kunststof kozijnen tbv 6m

Uittreksaat kleuren

Polyester binnen	Ral 9010
Polyester buiten	Ral 9010
Buitenzijde deur	Ral 9010
Raamkozijnen	Ral 9010
Deurkozijnen	Aluminium

Opdrachtgever

Brouwer Nijkerk

Project

Standaard schaftwagens

Onderwerp

Plattegrond, aanzichten en 3d (6m platdak S600) KIBELE RUIMTES

Getekend LDO

Gewijzigd

Datum 04-02-2021

Datum

Formaat A3

Fase

Schaal

Uitvoeren

Gildenstraat 47
3861 RG Nijkerk
T 033 - 303 33 18

www.brouwernijkerk.nl
info@brouwernijkerk.nl

Projectnummer

P210

Bladnummer

VK01

