

Opdrachtgever

Brouwer Nijkerk

Project

Standaard schaftwagens

Onderwerp

S600 aanzichten

Getekend LDO

Gewijzigd

Datum 04-02-2021

Datum

Formaat

Fase

Schaal

Uitvoeren

**BROUWER**

FLEXIBELE RUIMTES

Gildenstraat 47  
3861 RG Nijkerk  
T 033 - 303 33 18


www.brouwernijkerk.nl  
info@brouwernijkerk.nl

Projectnummer

P210

Bladnummer

VK05

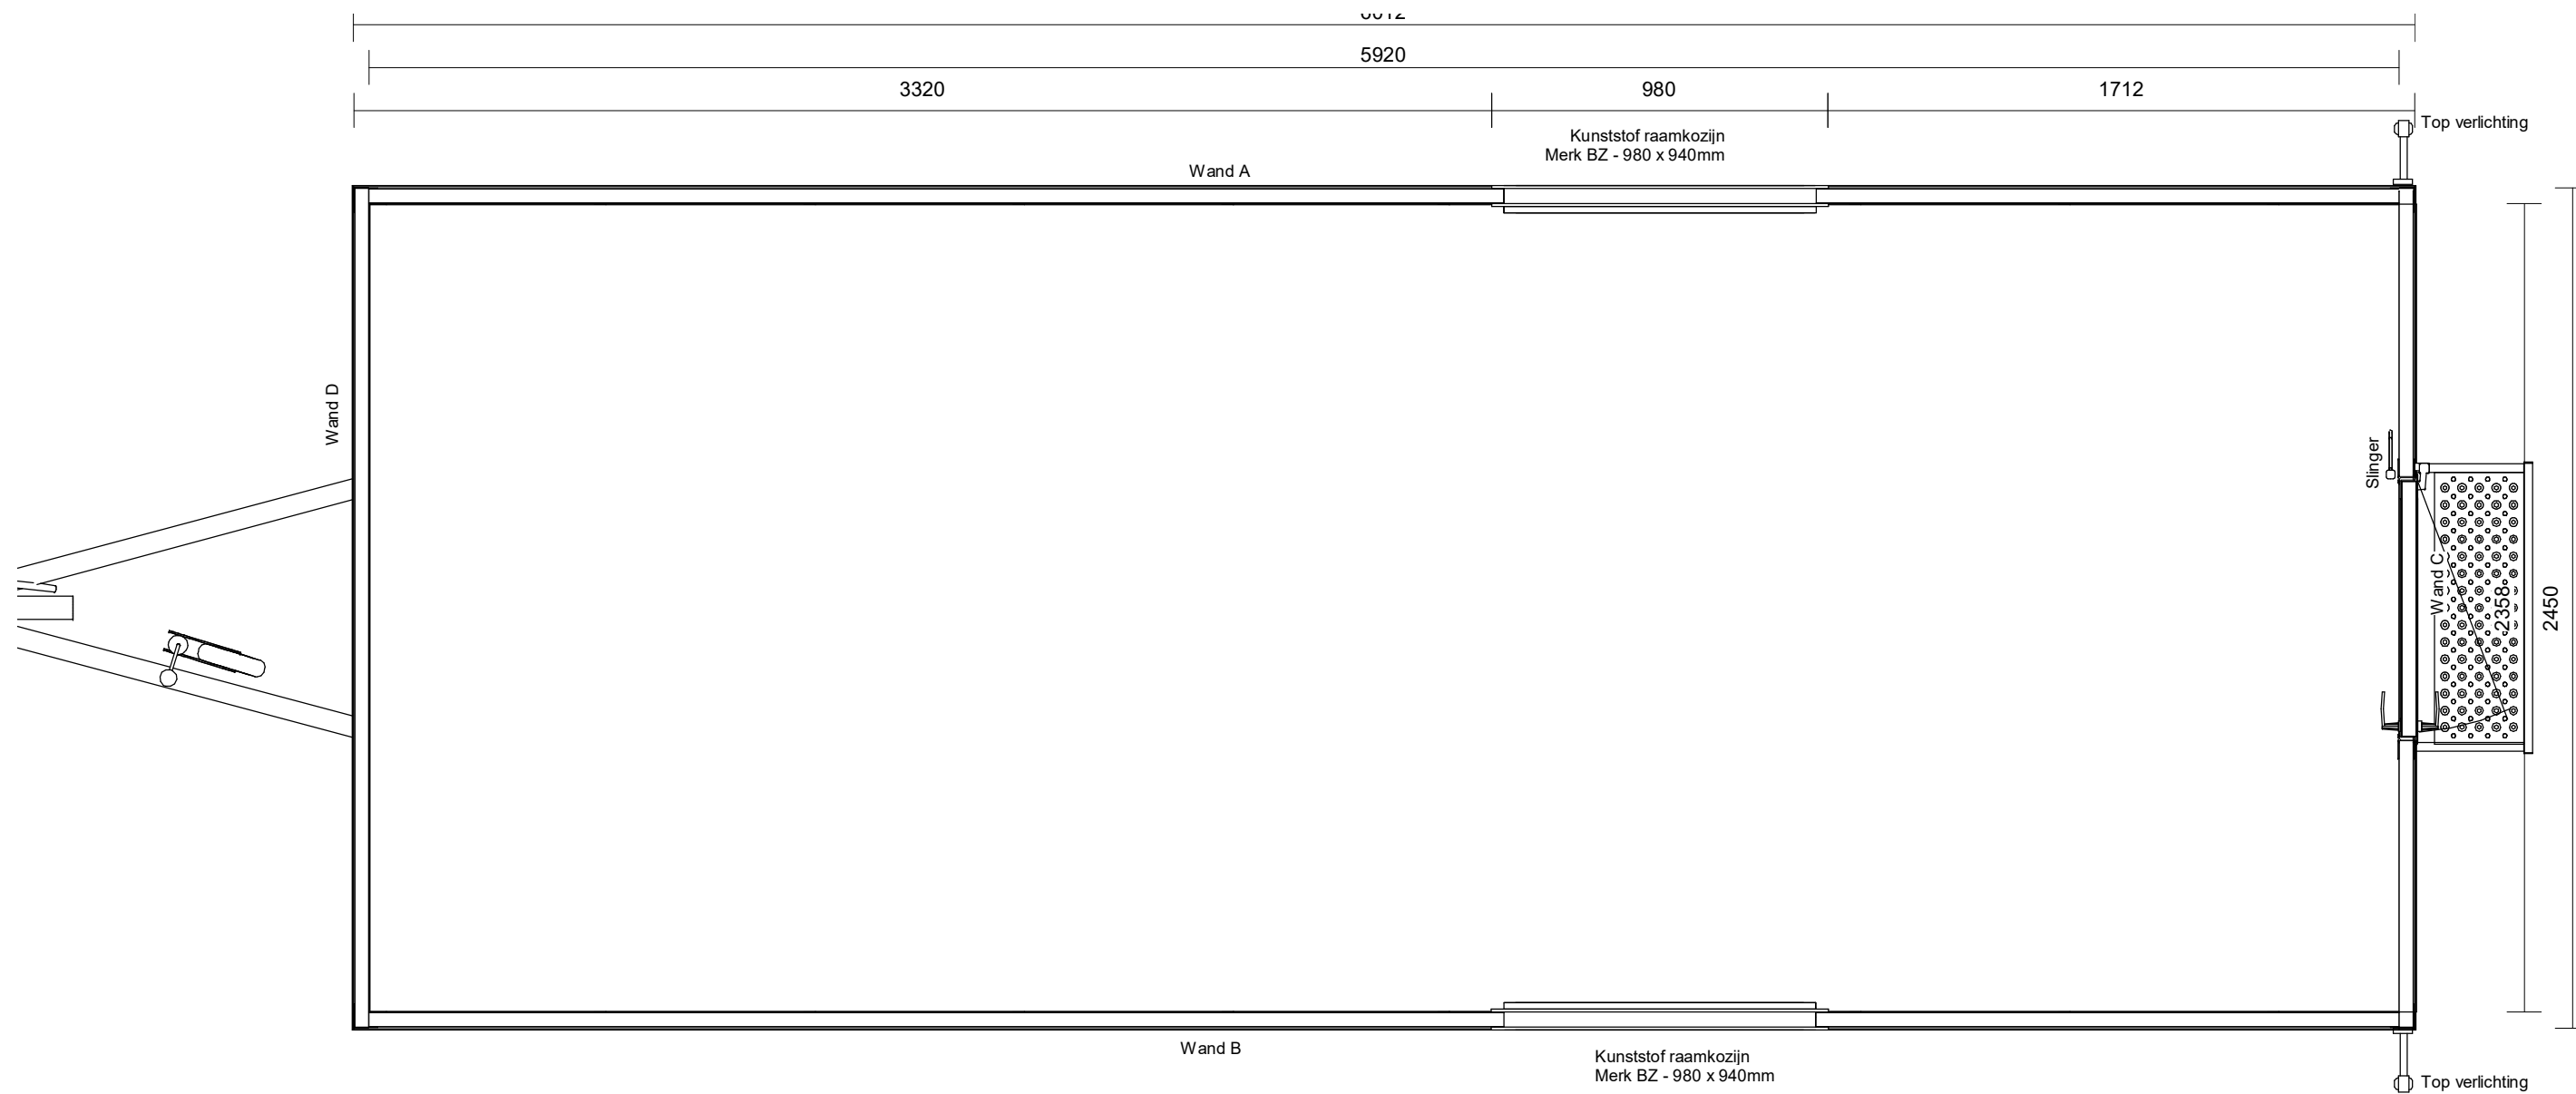

**Gekozen opties**  
Opstaptrrede met tranenplaat op de dissel SNV onderstel

Uittreksaat kleuren	
Polyester binnen	Ral 9010
Polyester buiten	Ral 9010
Buitenzijde deur	Ral 9010
Raamkozijnen	Ral 9010
Deurkozijnen	Aluminium

Opdrachtgever

**Brouwer Nijkerk**

Project

**Standaard schaftwagens**

Onderwerp

**Plattegrond, aanzichten en 3d (6m ronddak S600) BELE RUIMTES**

Getekend LDO

Gewijzigd

Datum 04-02-2021

Datum

Formaat A3

Fase

Schaal

Uitvoeren

**BROUWER**

Gildenstraat 47  
3861 RG Nijkerk  
T 033 - 303 33 18

www.brouwernijkerk.nl  
info@brouwernijkerk.nl

Projectnummer

**P210**

Bladnummer

**VK01**