


Opdrachtgever	
Brouwer Nijkerk	
Project	
Schaftwagen SK-600	
Onderwerp	
Aanzichten en 3d (6m platdak)	
Getekend	FKR
Gewijzigd	
Datum	11-06-2021
Datum	
Formaat	A3
Fase	
Schaal	
Uitvoeren	



FLEXIBELE RUIMTES
 Gildenstraat 47
 3861 RG Nijkerk
 T 033 - 303 33 18
 www.brouwernijkerk.nl
 info@brouwernijkerk.nl

Projectnummer	Bladnummer
P210884	VK01

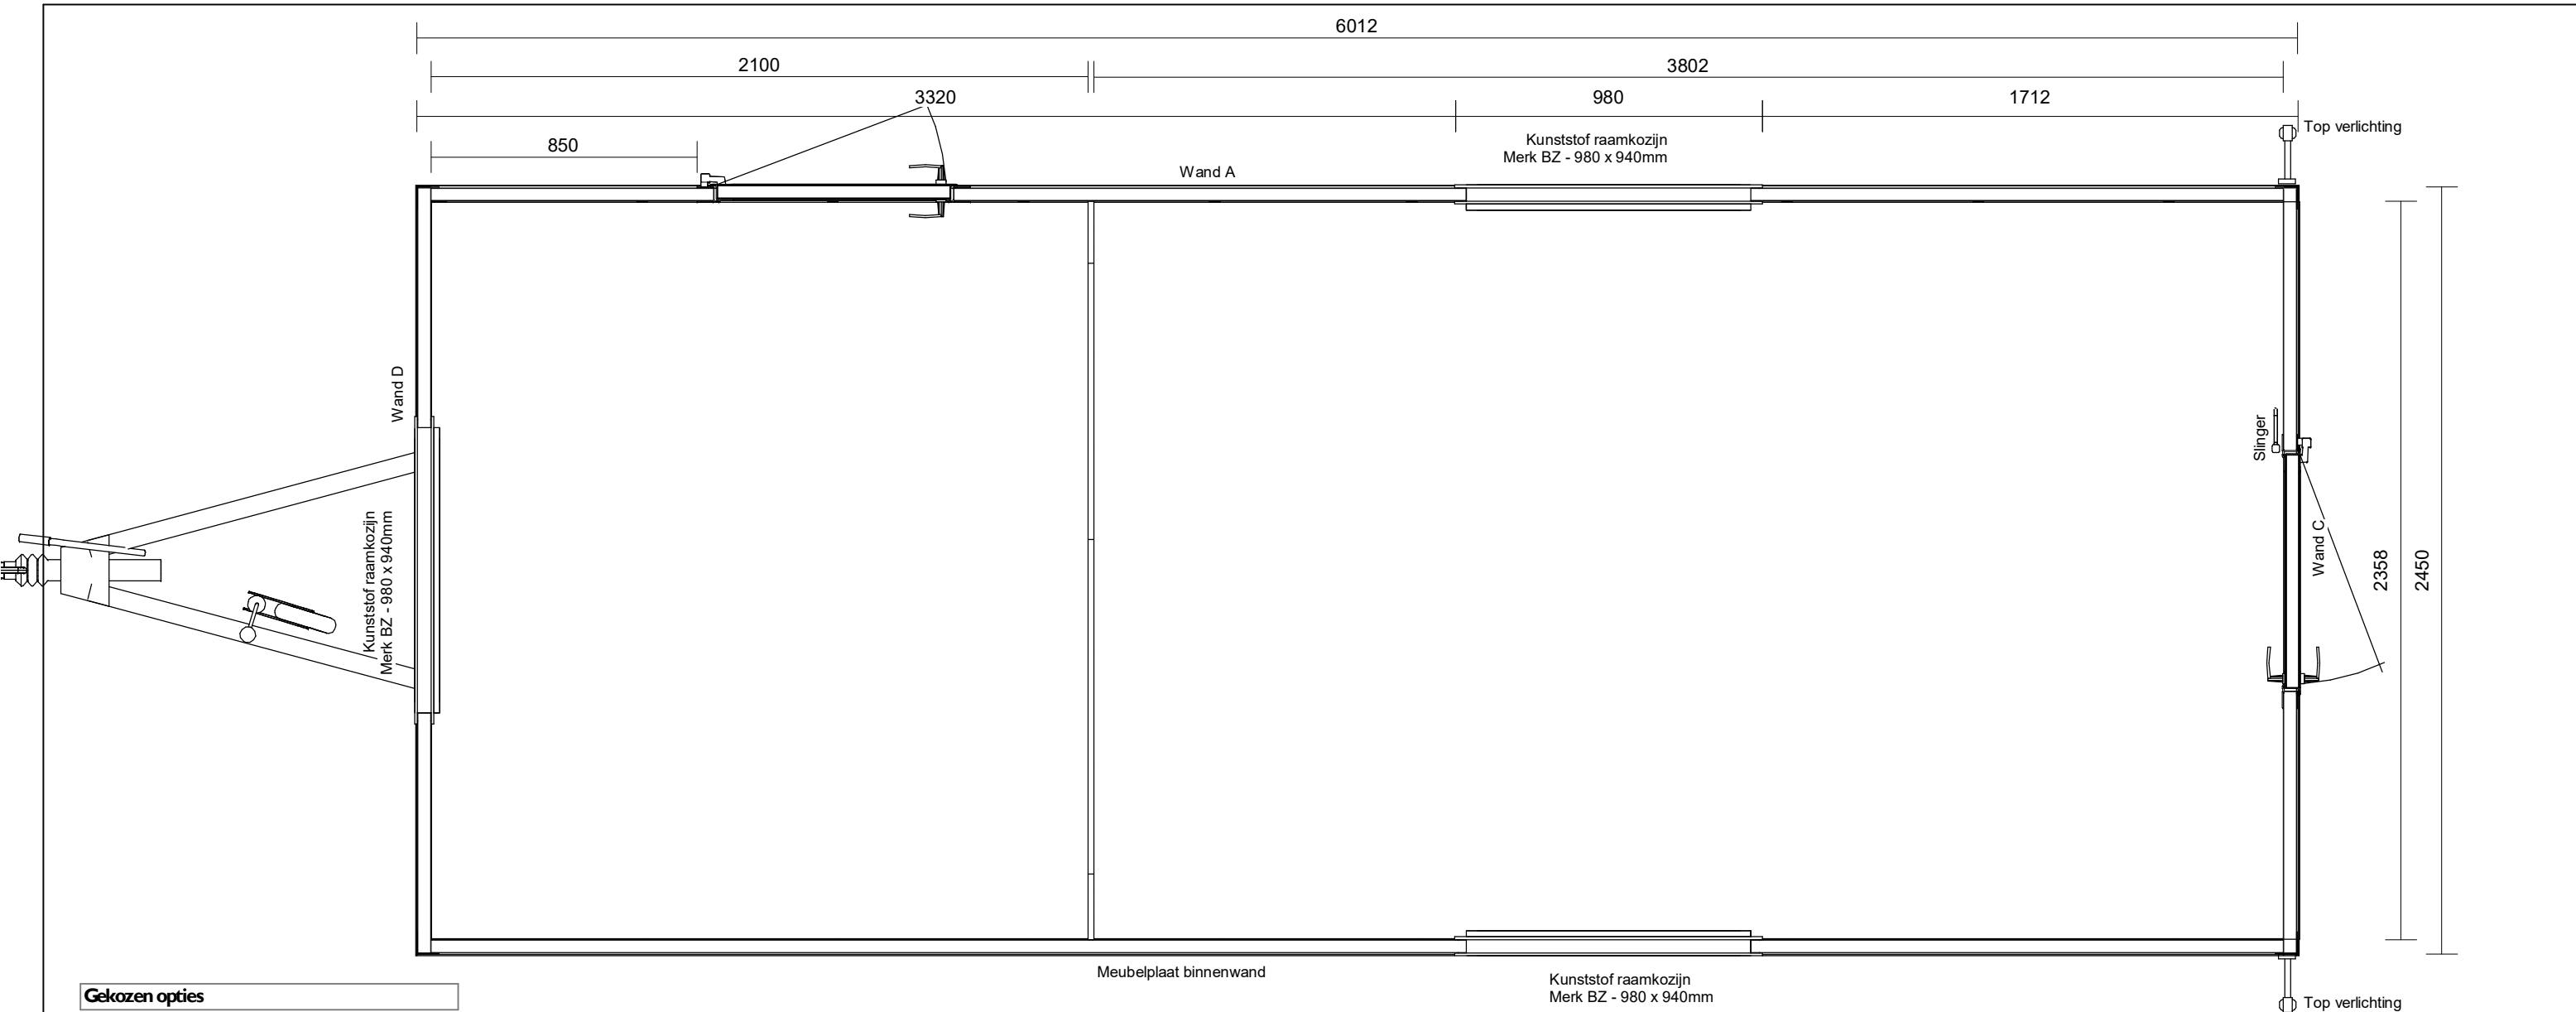

Gekozen opties

Uittrekstaat kleuren	
Polyester binnen	Ral 9010
Polyester	Ral 9010
Buitenzijde deur	Ral 9010
Raamkozijnen	Ral 9010
Deurkozijnen	Aluminium

Opdrachtgever	
Brouwer Nijkerk	
Project	
Schaftwagen SK-600	
Onderwerp	
Plattegrond	
Getekend	FKR
Gewijzigd	
Datum	11-06-2021
Datum	
Formaat	A3
Fase	
Schaal	
Uitvoeren	



FLEXIBELE RUITES

Gildenstraat 47
3861 RG Nijkerk
T 033 - 303 33 18

www.brouwernijkerk.nl
info@brouwernijkerk.nl

Projectnummer	Bladnummer
P210884	VK02