

Opdrachtgever  
Brouwer Nijkerk

Project  
Standaard schaftwagens

Onderwerp  
SM600 aanzichten

Getekend	LDO	Gewijzigd	
Datum	04-02-2021	Datum	
Formaat		Fase	
Schaal		Uitvoeren	




FLEXIBELE RUIMTES

Gildenstraat 47  
3861 RG Nijkerk  
T 033 - 303 33 18

www.brouwernijkerk.nl  
info@brouwernijkerk.nl

Projectnummer  
P210

Bladnummer  
VK06

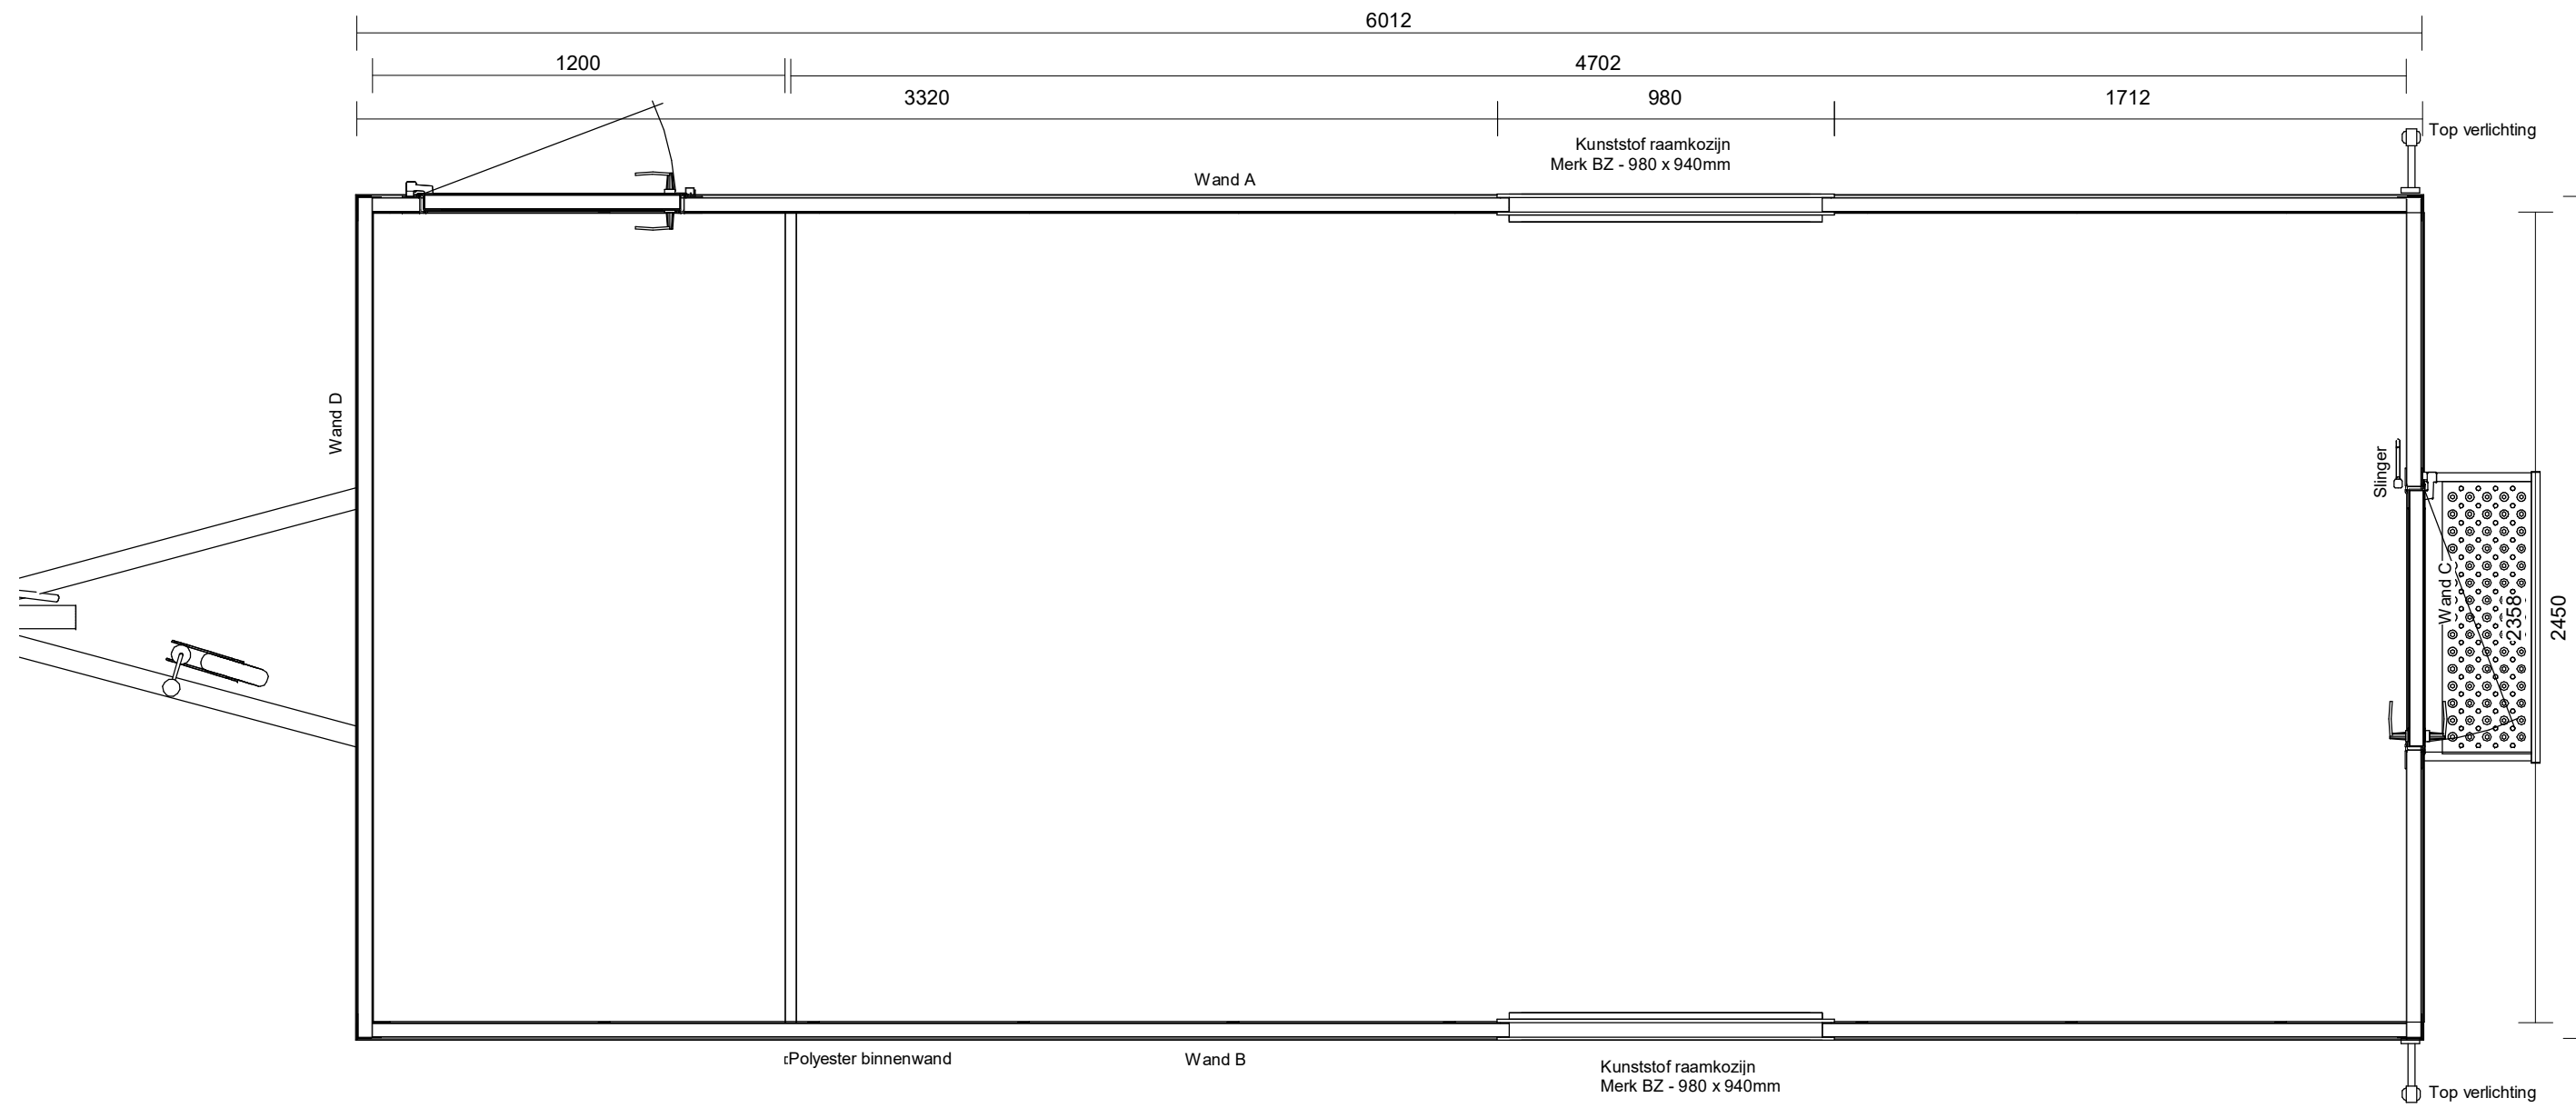

Gekozen opties
Polyester binnenwand
Opstaprede met tranenplaat op de dissel SNV onderstel

Uittreksaat kleuren	
Polyester binnen	Ral 9010
Polyester buiten	Ral 9010
Buitenzijde deur	Ral 9010
Raamkozijnen	Ral 9010
Deurkozijnen	Aluminium

Opdrachtgever

**Brouwer Nijkerk**

Project

**Standaard schaftwagens**

Onderwerp

**Plattegrond, aanzichten en 3d (6m ronddak SM-600)** LE RUIMTES

Getekend LDO

Gewijzigd

Datum 04-02-2021

Datum

Formaat

Fase

Schaal

Uitvoeren



Gildenstraat 47  
3861 RG Nijkerk  
T 033 - 303 33 18

www.brouwernijkerk.nl  
info@brouwernijkerk.nl

Projectnummer

**P210**

Bladnummer

**VK02**