

Opdrachtgever

Brouwer Nijkerk

Project

Standaard schaftwagens

Onderwerp

SM600 aanzichten

Getekend LDO

Gewijzigd

Datum 04-02-2021

Datum

Formaat

Fase

Schaal

Uitvoeren




FLEXIBELE RUIMTES

Gildenstraat 47
3861 RG Nijkerk
T 033 - 303 33 18

www.brouwernijkerk.nl
info@brouwernijkerk.nl

Projectnummer
P210

Bladnummer
VK06

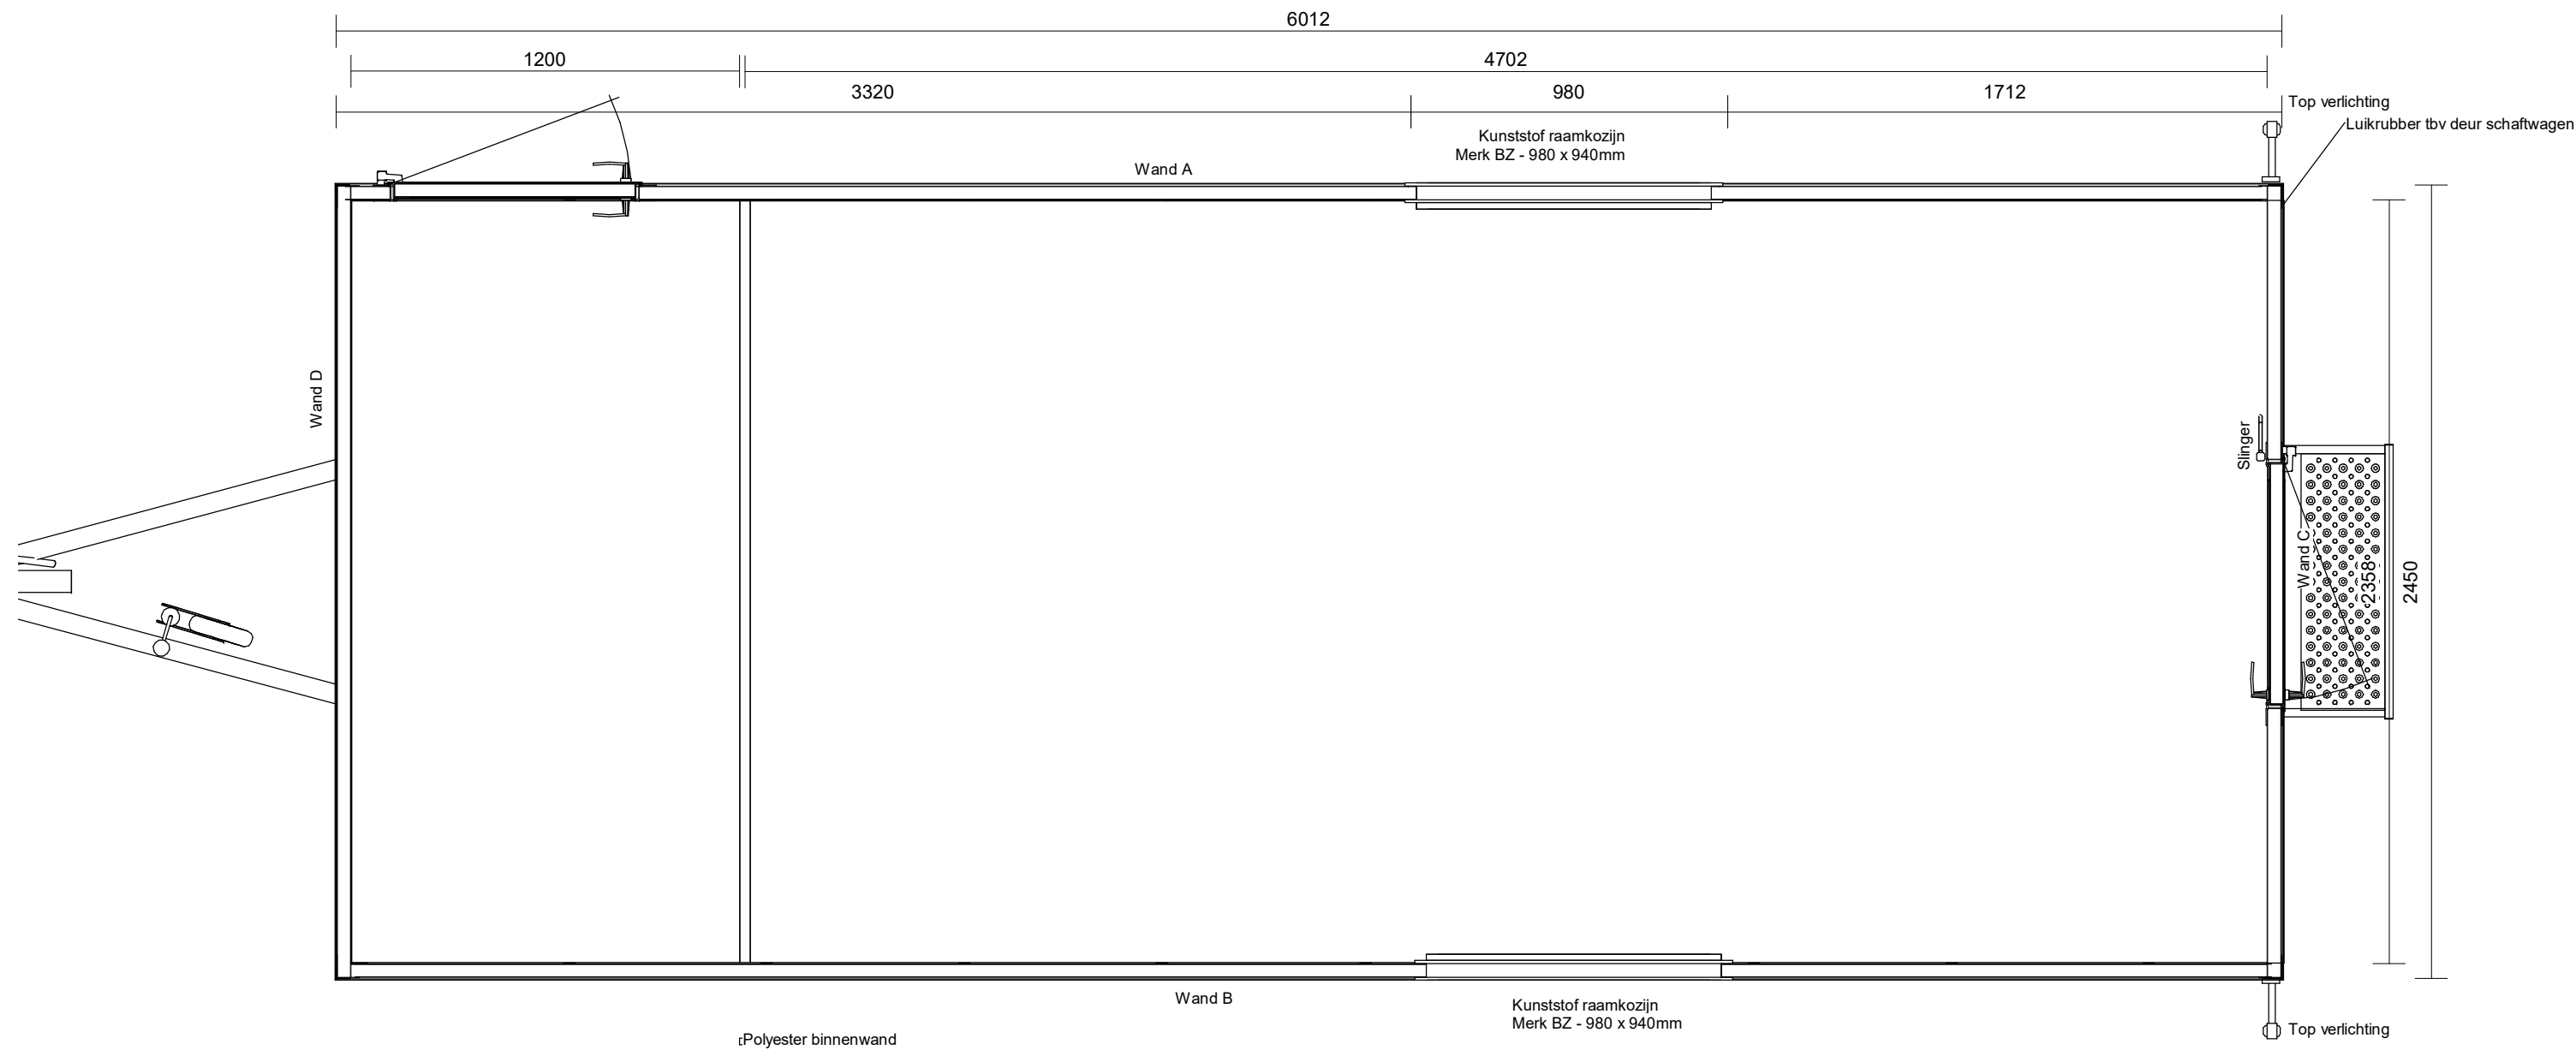

Gekozen opties
Polyster binnenwand
Opstaptrede met tranenplaat op de dissel SNV onderstel
4 Kunststof kozijnen tbv 6m

Uittreksaat kleuren	
Polyester binnen	Ral 9010
Polyester buiten	Ral 9010
Buitenzijde deur	Ral 9010
Raamkozijnen	Ral 9010
Deurkozijnen	Aluminium

Opdrachtgever

Brouwer Nijkerk

Project

Standaard schaftwagens

Onderwerp

Plattegrond, aanzichten en 3d (6m platdak SM-600) ELE RUIMTES

Getekend LDO

Gewijzigd

Datum 04-02-2021

Datum

Formaat

Fase

Schaal

Uitvoeren

Gildenstraat 47
3861 RG Nijkerk
T 033 - 303 33 18

www.brouwernijkerk.nl
info@brouwernijkerk.nl

Projectnummer
P210

Bladnummer
VK02

BROUWER