



# Plattegrond

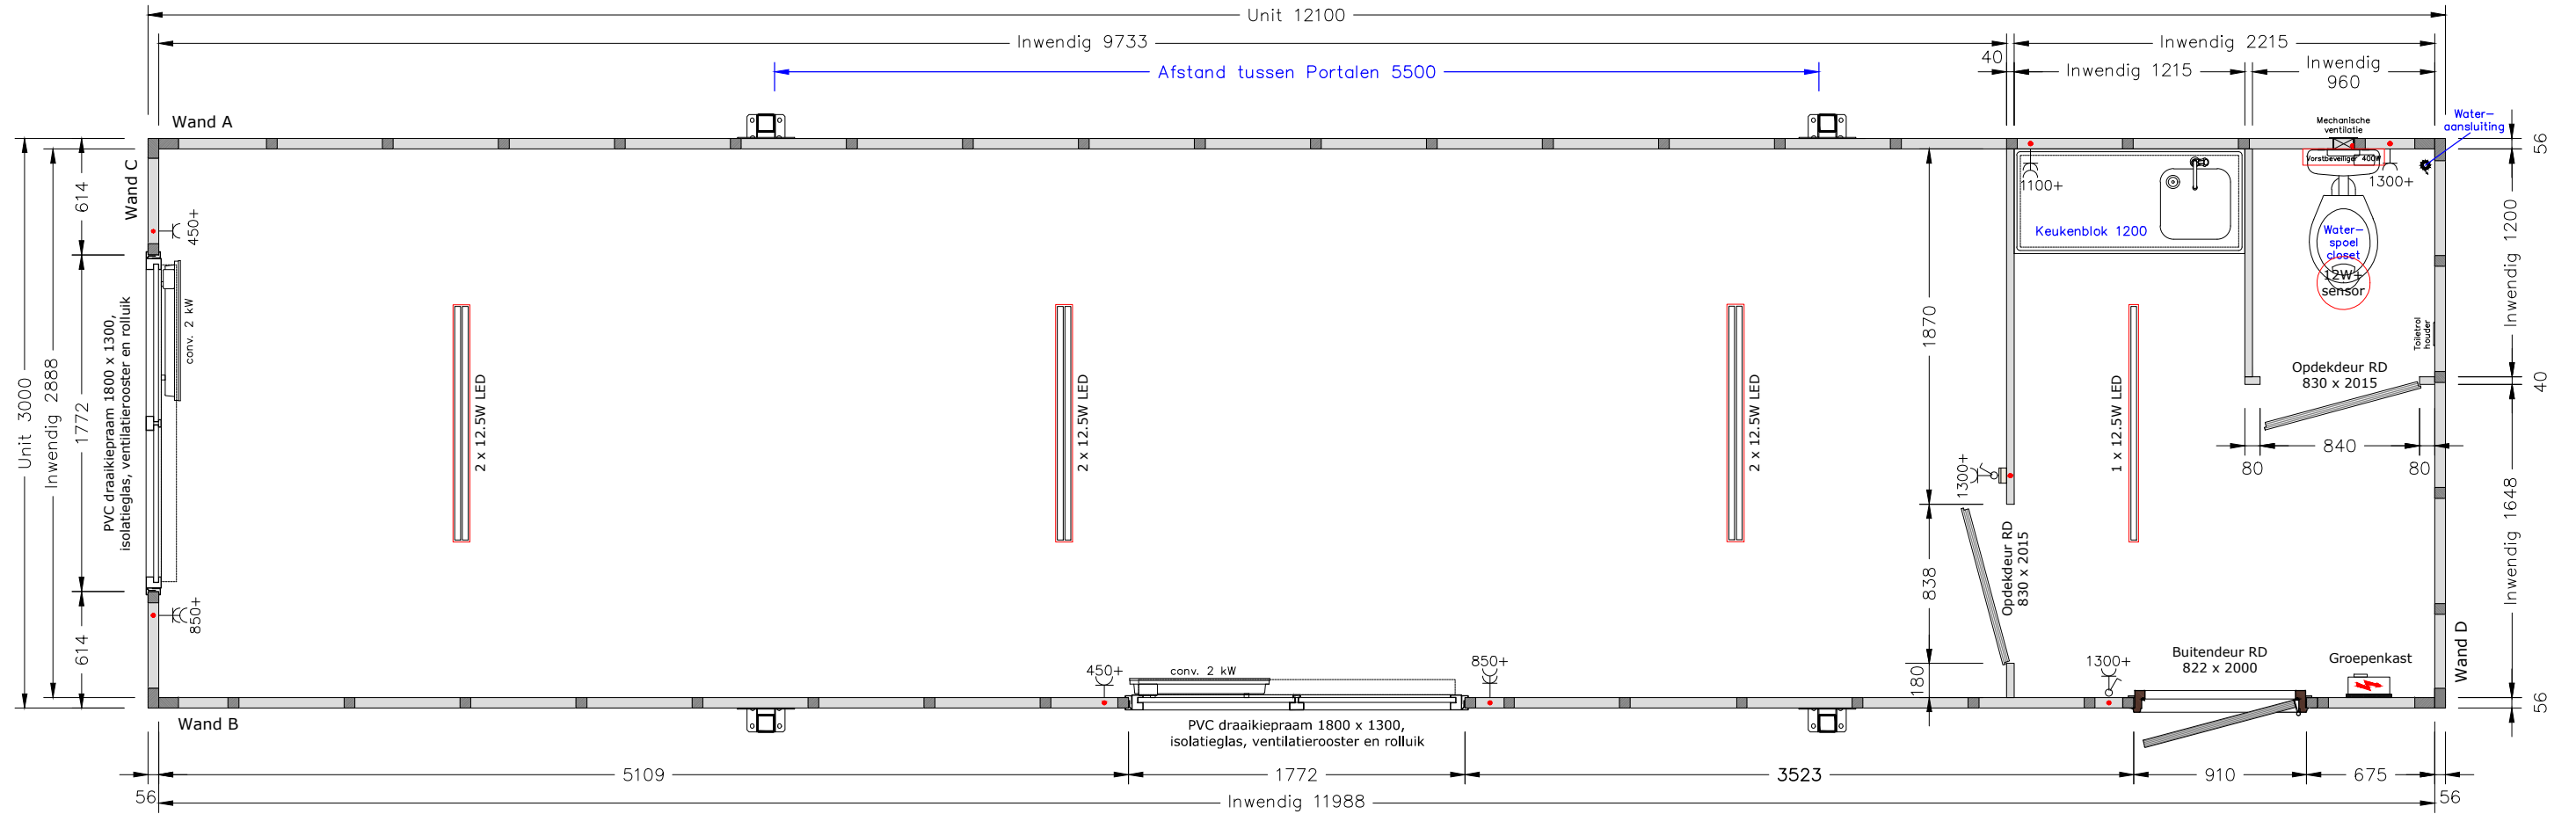


<b>1 VLOER</b> Standaard geïsoleerde replacervloer Vloerafwerking Marmoleum, Dove grijs-blauw (3053)	<b>4 RAMEN / DEUREN</b> Hardhouten buitendeurkozijn RAL 9010 (Wit) Metalen buitendeur RAL 9010 (Wit) Opdek binnendeuren RAL 9010 (Wit) Kunststof raamkozijn(en) PVC, standaard wit	<b>6 VERWARMING</b> Elektrische convector 2x2kW Vorstbeweiger 400W
<b>2 WANDAFWERKING</b> Type en kleur buitenafwerking KE polyester, RAL 9010 (wit) Type en kleur binnenafwerking KE polyester, RAL 9010 (wit)	<b>5 VERLICHTING / ELECTRA</b> LED-verlichting 3x) 2x12.5W, 1x) 1x12.5W Portia 12W met sensor	<b>7 SANITAIR / KEUKEN</b> Keukenblok 1200x600 met 2 deuren + 1 lade (links) Mechanische ventilatie DX 100-VT
<b>3 DAK</b> Standaard geïsoleerd replacerdak Dakkoven RAL 7035 (Grijs)	Groepenkast	<b>8 OVERIG</b>


Opdrachtgever	Pnummer	1:35	A3
<i>Afroditi Deligianni</i>	Datum	15-12-2023	
Model RD-1210	Uitvoeren	1	
<b>Brouwer</b> Tweespan 14 3897 AG Zeewolde ☎ 036 – 303 30 24 ✉ info@brouwer-group.nl		<b>BROUWER</b> FLEXIBELE RUIMTES	

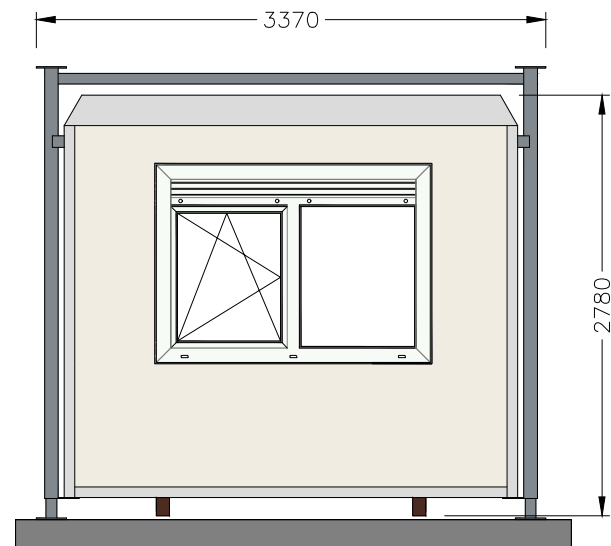


LINKER ZIJAAZICHT

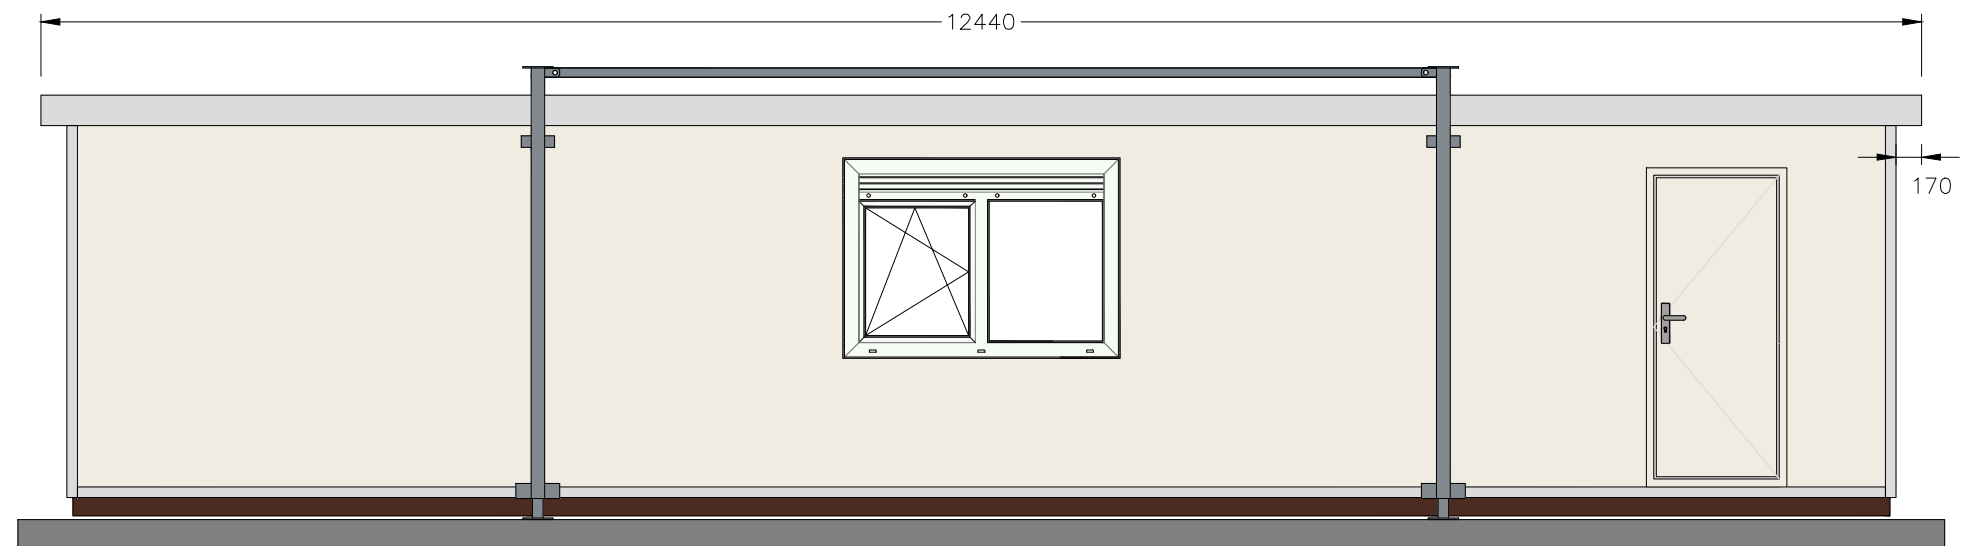

VOORAANZICHT

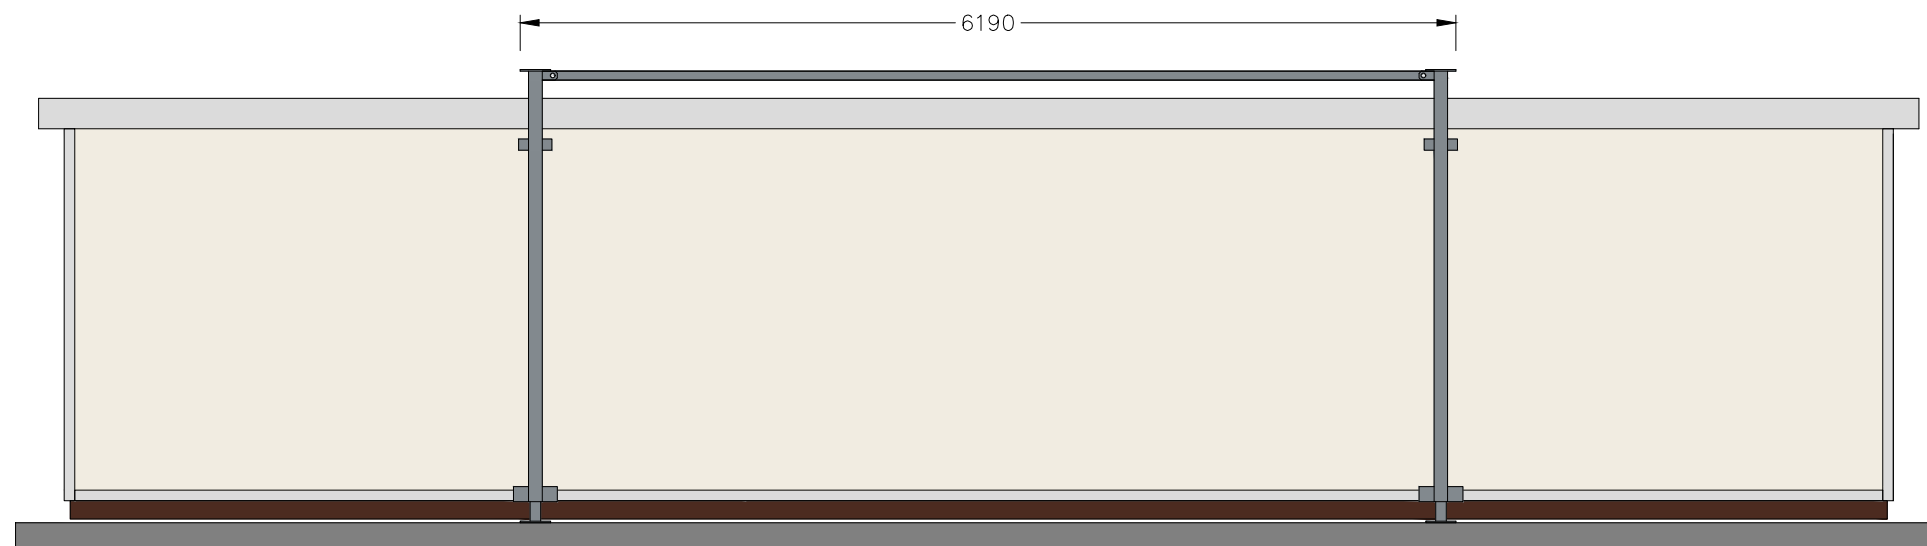

ACHTERAANZICHT

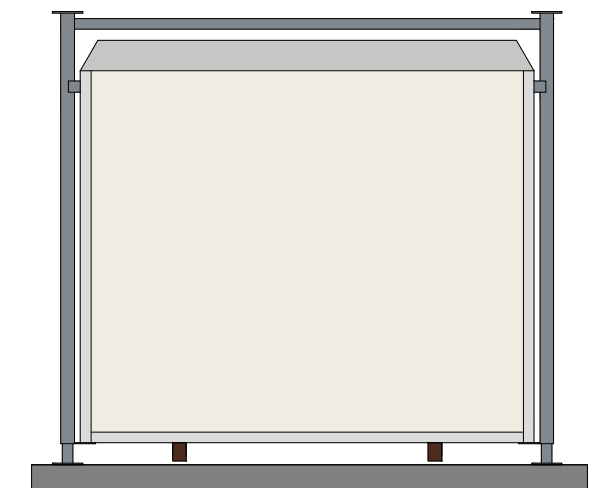

RECHTER ZIJAAZICHT

Uittrekstaat kleuren		Opdrachtgever	Pnummer	1:50	A3
Polyester binnen	RAL 9010 (Wit)	<i>Afroditi Deligianni</i>	Datum	09-10-2023	
Polyester buiten	RAL 9010 (Wit)	Model RD-1210	Uitvoeren	1	
Deur	RAL 9010 (Wit)	<b>Brouwer</b> Tweespan 14 3897 AG Zeewolde ☎ 036 – 303 30 24 ✉ info@brouwer-group.nl	 FLEXIBELE RUIMTES		
Deurkozijn	RAL 9010 (Wit)				
Marmoleum	3053 (Dove grijs-blauw)				
Dakkoven	RAL 7035 (Grijs)				